Glasparti modell SILENCE

- Glaspartier med prestanda upp till Rw48dB
- Karmdim: 30x98, 30x120, 30x147 med glaslist i plast eller med falsad karm för isolerruta och glaslist av trä (ritn. 1b)
- Post: 55x45, 150x38 (ritn.1b)
- Ytskikt: folie målad, björkfaner, ekfaner
- Syll: obehandlad, ytskikt som glasparti, indragen för matta (ritn.1b)
- Elfyllning: isolering efter ljudklass,
  alt.1 ihopsatt med lamellstomme stiftad/limmad en sida - skruvad andra sidan.
  alt.2 levereras i lösa delar med 2 lamellreglar och 2 skivor varav ena skivan borrad.
  alt.3 ihopsatt med botten och överstycke lika glaspartikarm (ritn. 1e).
- Dörrkarm levereras buntad (ritn. 1c)
- Överljus/fyllning/ljudfälla ovan dörr lika glasparti (ritn. 1c, 1d)
- Borrning sidor 14-5 för träskruv i sidled, med temahylsa fabriksmonterad upp mot tak (ritn. 1e, 1f)
- Tillval: tak och golvlister, specialanpassade karmdim., anpassade ytskickt, temahylsa sida.

Skala 1:20

Datum	Benämning		
2012 03 30	Glasparti modell SILENCE		
SSC	Ritningsnr.	Filnamn	Ritad av KA
	1a	Silence glaspartier	SSC Öhns Snickeri

Glaspartikarm, post ,syll

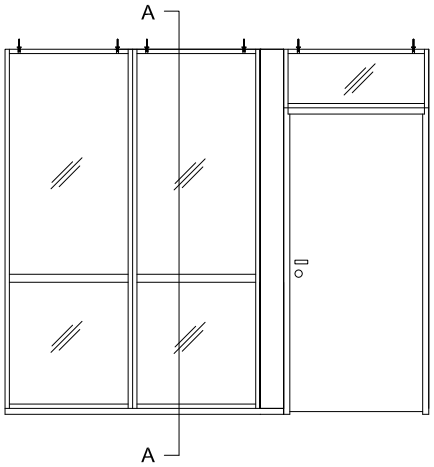

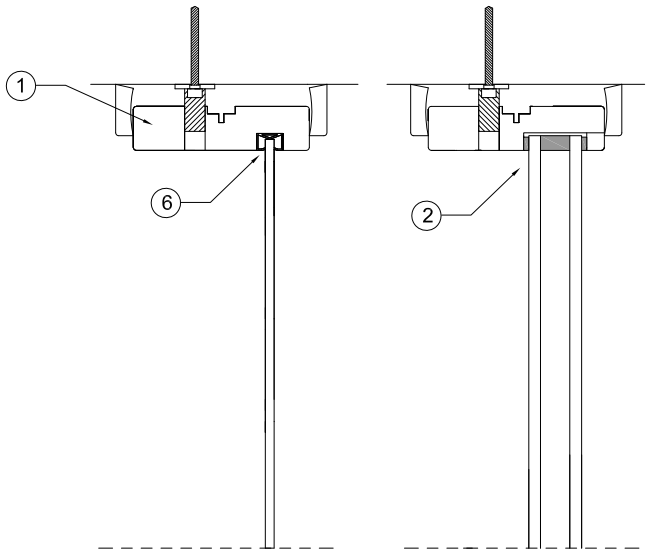

Detaljer

1. Glaspartikarm 30x98, 30x120, 30x147
2. Glaspartikarm falsad 30x98, 30x120, 30x147

3. Post 55x45, 150x38
4. Post falsad 55x69

5. Sylltyper:
   Typ 1: (standard) syll obehandlad för golvsockel
   Typ 2: syll med kantband med yta lika glasparti
   Typ 3: syll indragen 12 mm för mattuppvik

6. Glaslist i plast typ klämlist som sluter tätt på båda sidor glaset samt under glaset.
   Anpassad i färg efter karm.

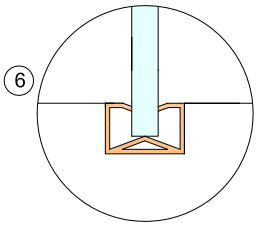

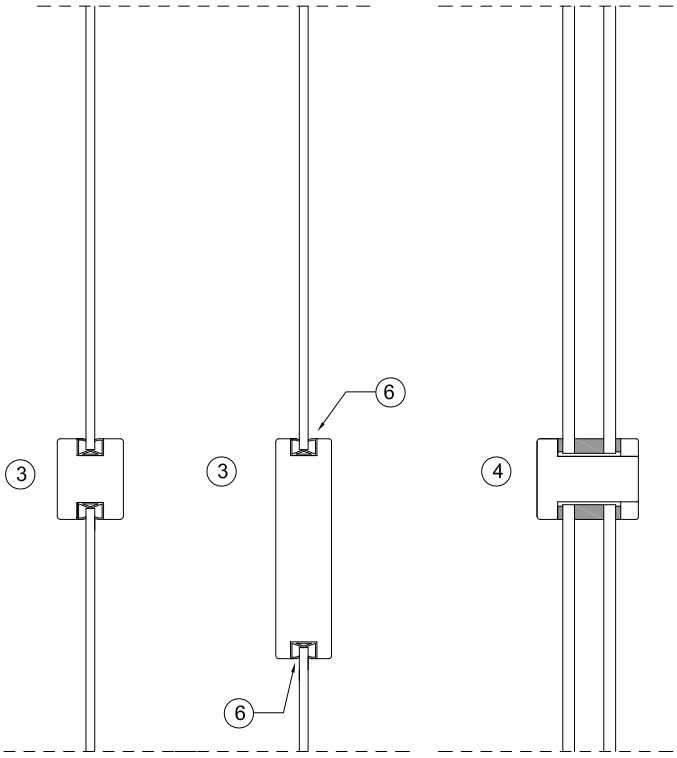

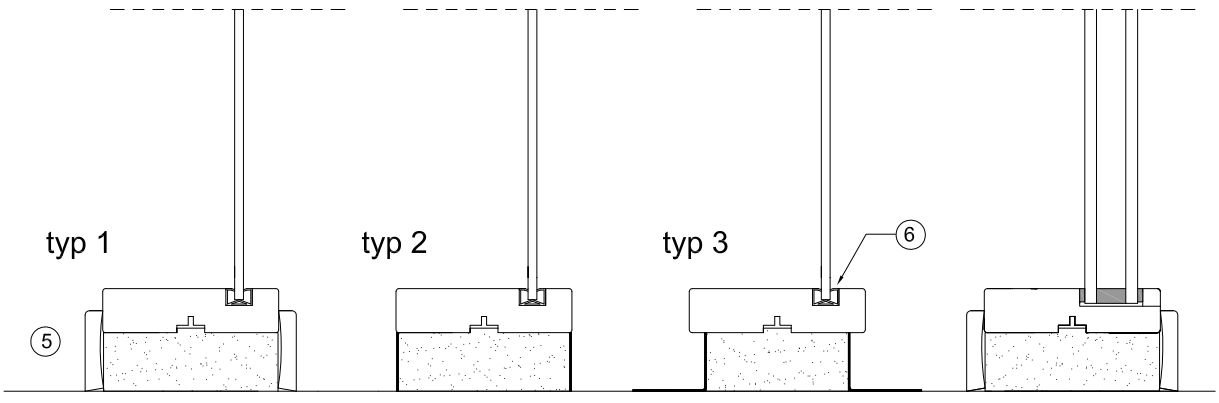

Skala 1:5

Datum 2012 03 30	Benämning Glaspartikarm, post, syll	
SSC	Ritningsnr. 1b	Filnamn Silence glaspartier
		Ritad av KA SSC Öhns Snickeri

Dörrkarm, överljus, fyllning Rw37dB

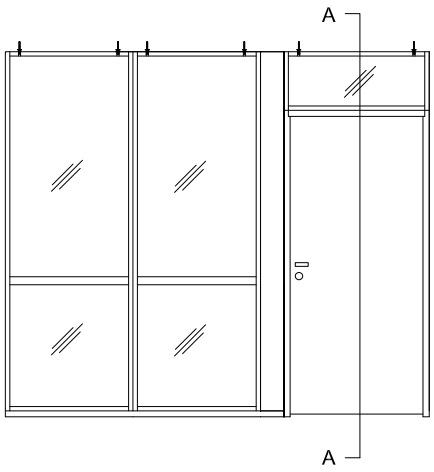

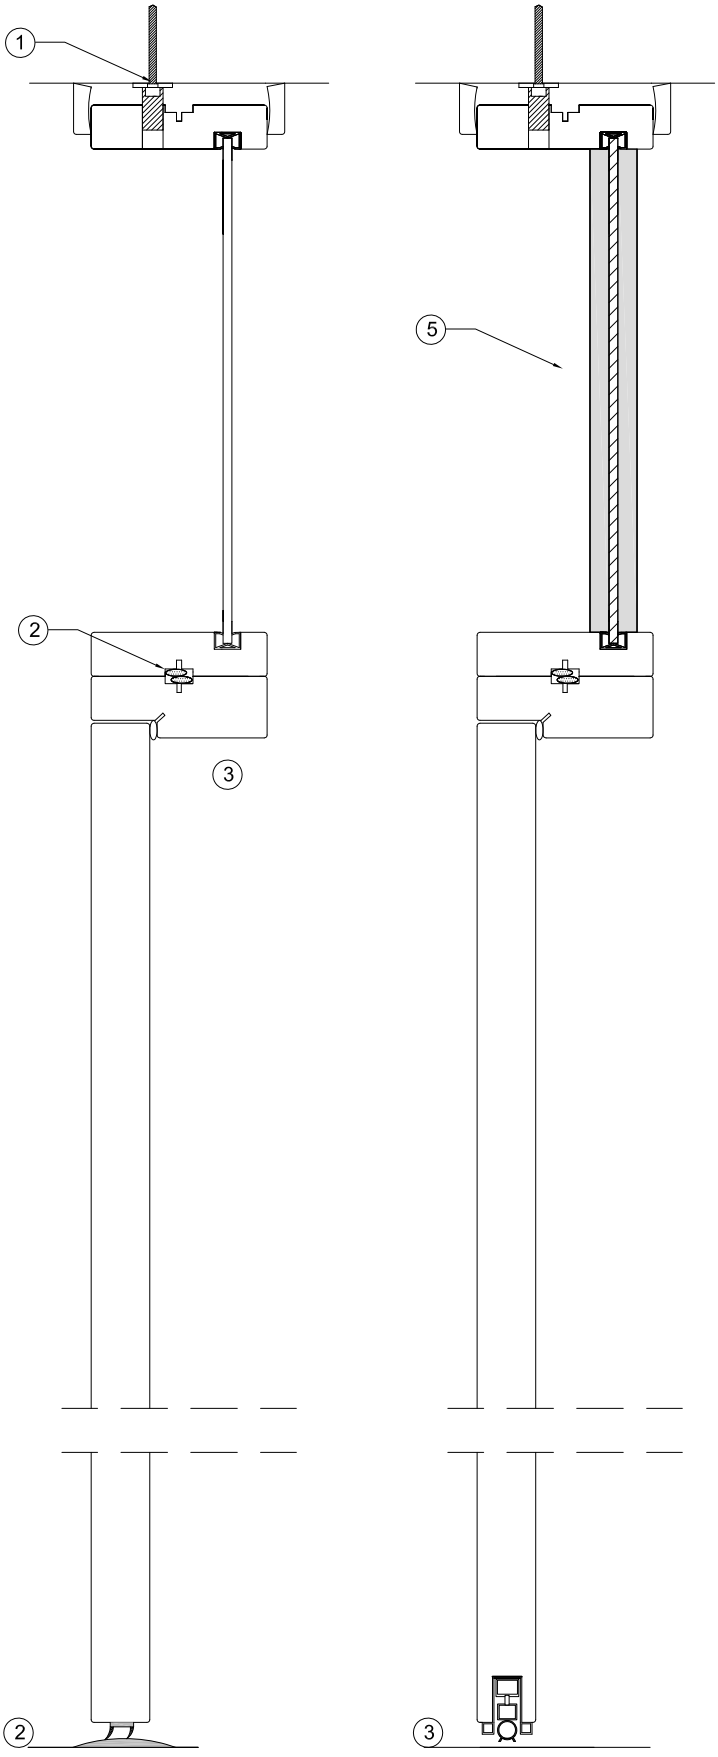

Detaljer

1. Temahylsa (ingår upptill)
2. Ljudtätning mellan partier
3. Dörrkarm levereras buntad för ihopmontering på byggplats.

4. Tröskeltyper:
   1: hårdträ
   2: släplist med gummitröskel
   3: mekanisk tröskel

5. Fyllning skiktlimmad 34 mm, Rw37dB

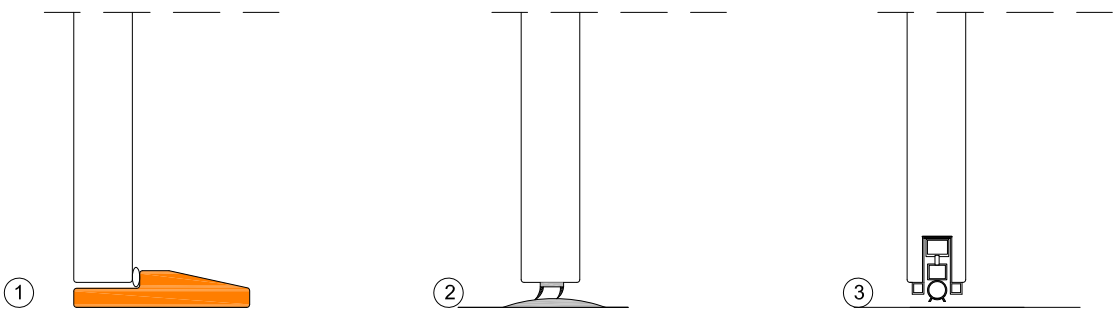

4

Skala 1:5

Datum 2012 03 30	Benämning Dörrkarm, överljus, fyllning Rw37dB		
SSC	Ritningsnr. 1c	Filnamn Silence glaspartier	Ritad av KA SSC Öhns Snickeri

Fyllning Rw40dB, ljudfälla ovan dörr Rw30dB

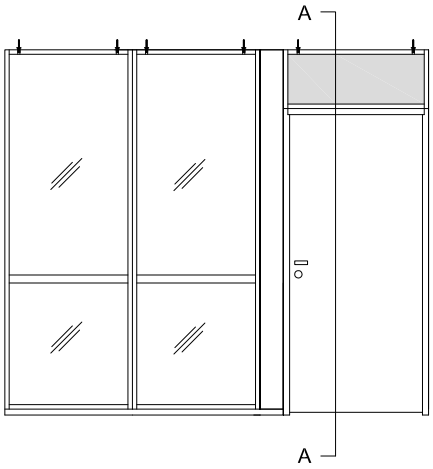

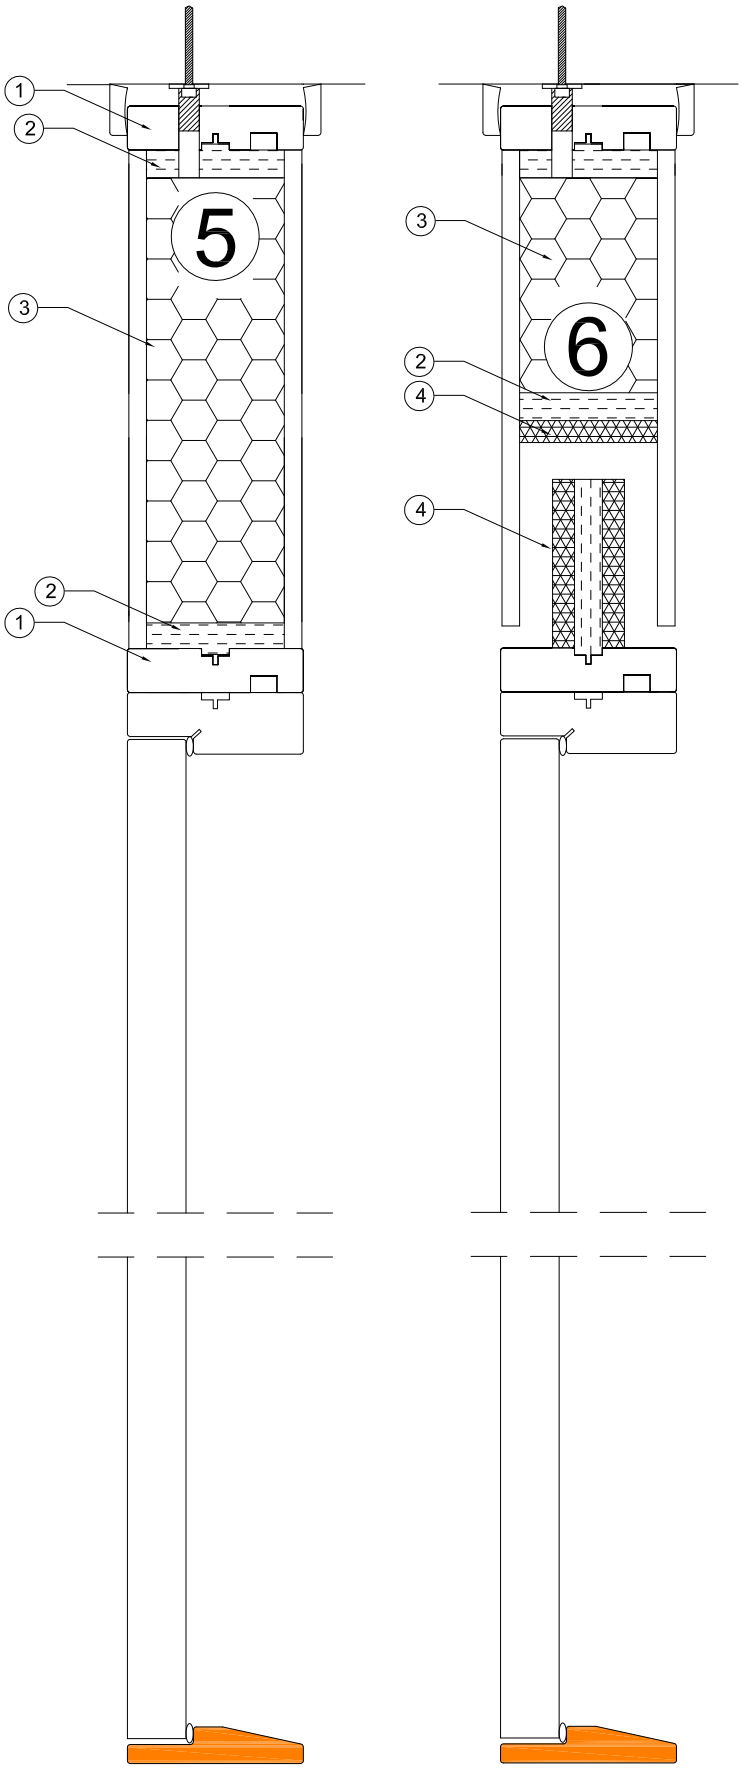

Detaljer

1. Karm lika glasparti
2. Lamellregel
3. Isolering 70 mm
4. Ljudabsorberande skiva
5. Fyllning Rw40dB
6. Ljudfälla Rw 30 dB.

Skala 1:5

Datum	Benämning		
2012 03 30	Fyllning Rw40dB, ljutfälla Rw33dB ovan dörr		
SSC	Ritningsnr. 1d	Filnamn Silence glaspartier	Ritad av KA SSC Öhns Snickeri

Elfyllning Rw38dB

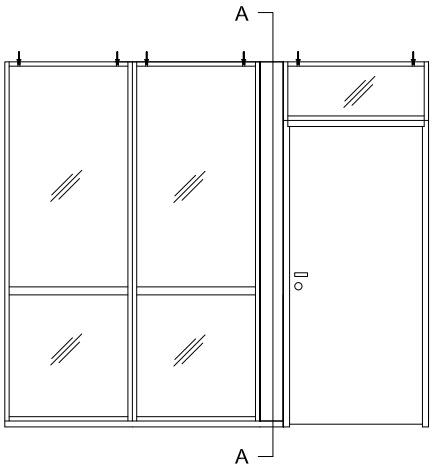

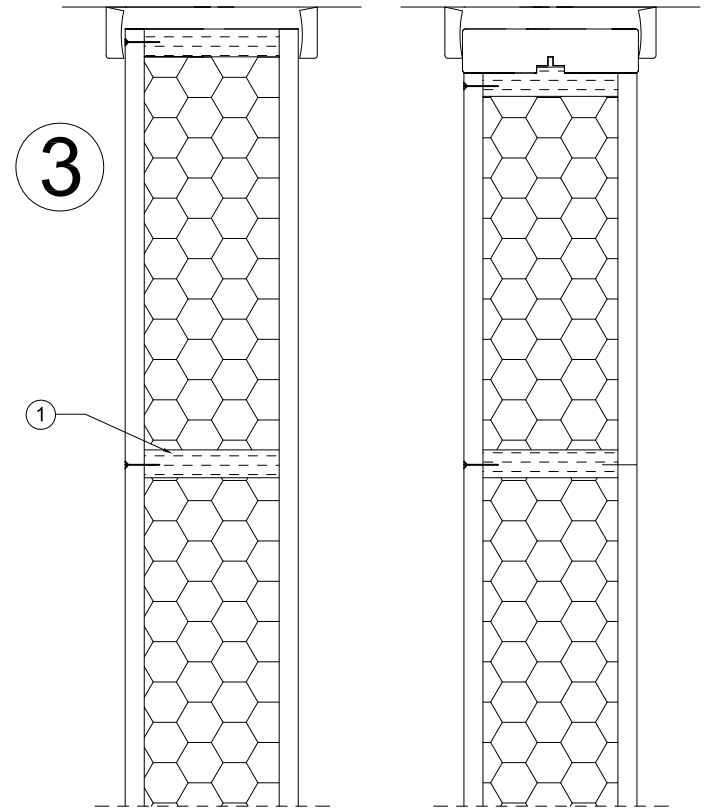

Detaljer

1. Tvärstag av lamell
2. Stift ena sidan, skruv andra sidan
3. Alt a: Ihopsatt på fabrik, borrad och skruvad ena sidan, limmad och stiftad andra sidan.
   Alt b: Levereras i lösa delar med 2 lamellreglar, 2 skivor varav ena skivan borrad för skruvning, utan tvärstag

4. Elfyllning typer:
   typ 1: står på syll lika glasparti (standard)
   typ 2: med botten, överstycke lika glasparti och står på syll
   typ 3: mot golv utan syll

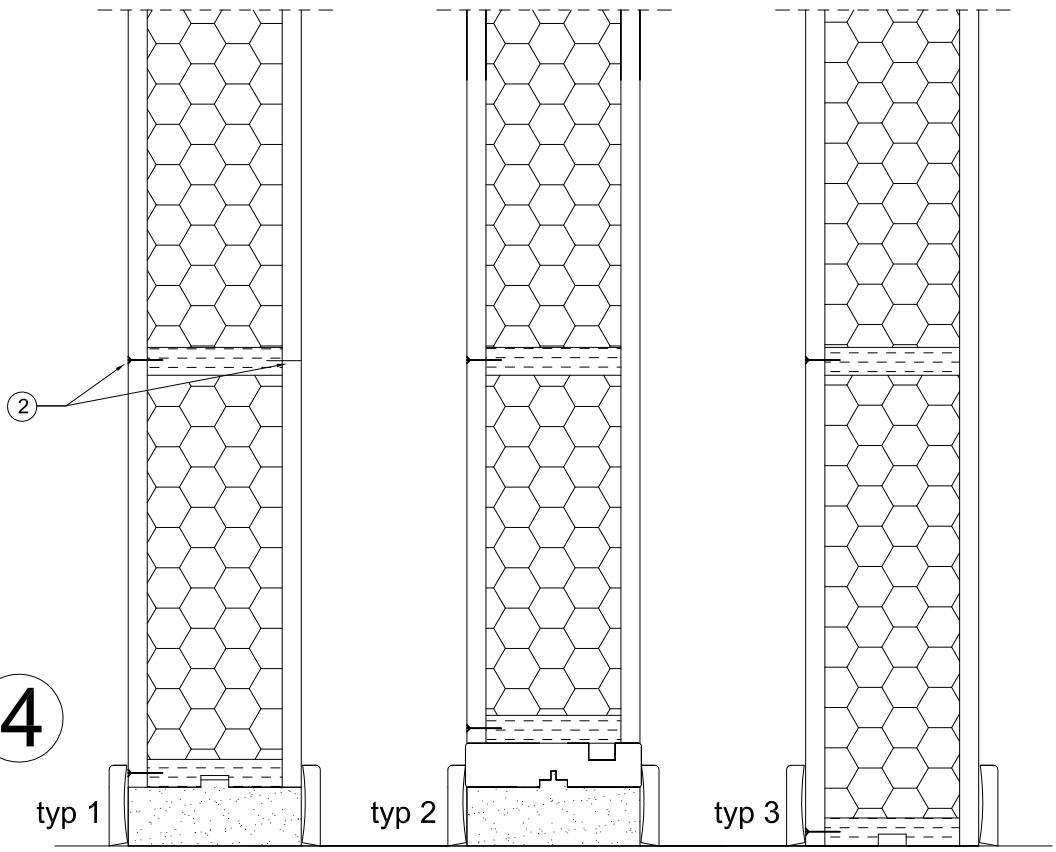

Skala 1:5

Datum	Benämning		
2012 03 30	Elfyllning Rw38dB		
SSC	Ritningsnr. 1e	Filnamn Silence glaspartier	Ritad av KA SSC Öhns Snickeri

Borrning, skruvning

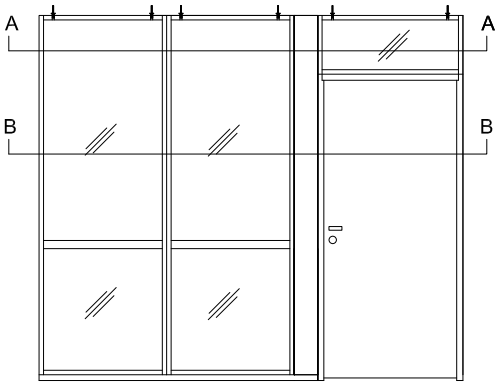

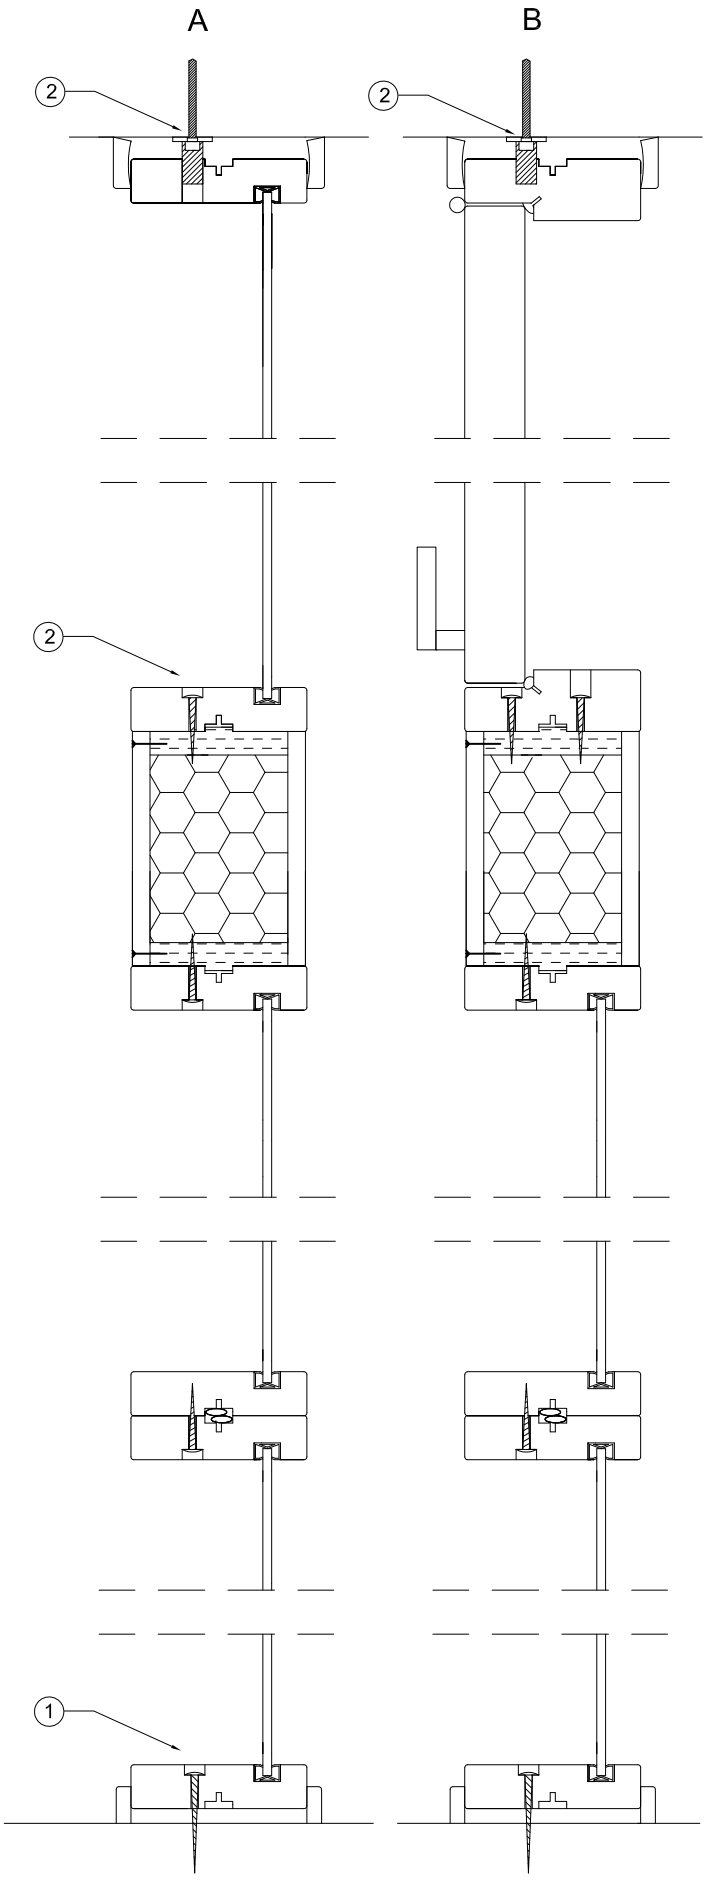

Detaljer

1. Fastsättning standard (14-5 borrning för träskruv)
2. Fastsättning sida med temahylsahylsa (tillval)
3. Borrning karmdjup 120 och 147 gp-karm 1 rad, dörrkarm 2 rader, dörrkarm karmdjup 98 1 rad.

Skala 1:5

Datum	Benämning		
2012 03 30	Borrning, skruvning		
SSC	Ritningsnr. 1f	Filnamn Silence glaspartier	Ritad av KA SSC Öhns Snickeri

Elfyllning i lösa delar

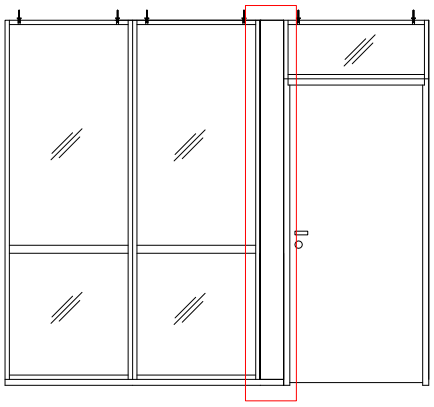

Detaljer montering

- Förmontera lamellregel innan uppsättning
- limma alltid lamellregel mot karm
- Skruva tajt mot karm för extra styvhet
- Stifta och ev. limma ena mdf-skivan mot lamellreglarna
- Skruva den andra med medföljande skruv

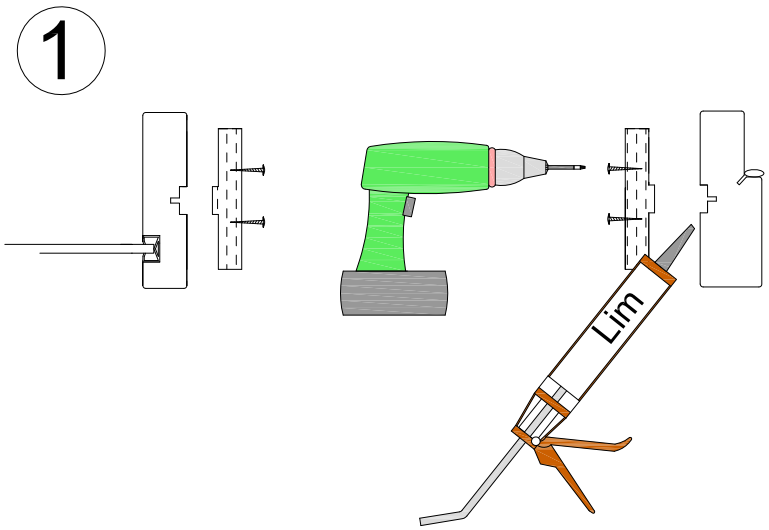

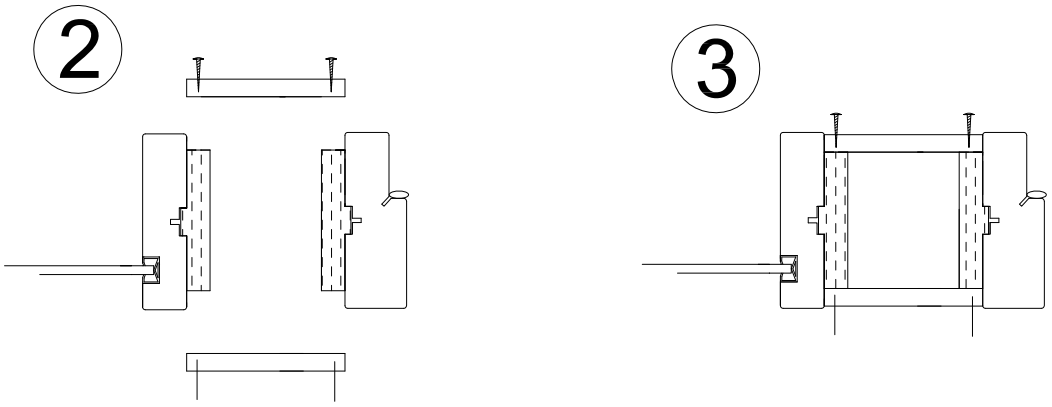

Skala 1:5

Datum	Benämning		
2012 03 30	Elfyllning i lösa delar		
SSC	Ritningsnr. 1g	Filnamn Silence glaspartier	Ritad av KA SSC Öhns Snickeri