


Utanpåliggande skjutdörr mod. SILENCE golvgående

- Utanpåliggande skjutdörr med prestanda upp till Rw39dB
- Karndim: 30x98, 30x120, 30x147
- Post: 55x45, 150x38 Ytskikt: (grundfolie målad, björkfaner, ekfaner)
- 2 st hjul under dörr justerbara i höjdlid, golskena i aluminium (handikappanpassad), 2 st styrhjul i överkant dörr som löper i u-skena av aluminium (ritn. 4b)
- Dörrstopp med gummiknopp i u-skena och vägg (nere vid golv)
- Ljudtätning och borrning anpassas efter ljudkrav (ritn. 4b)

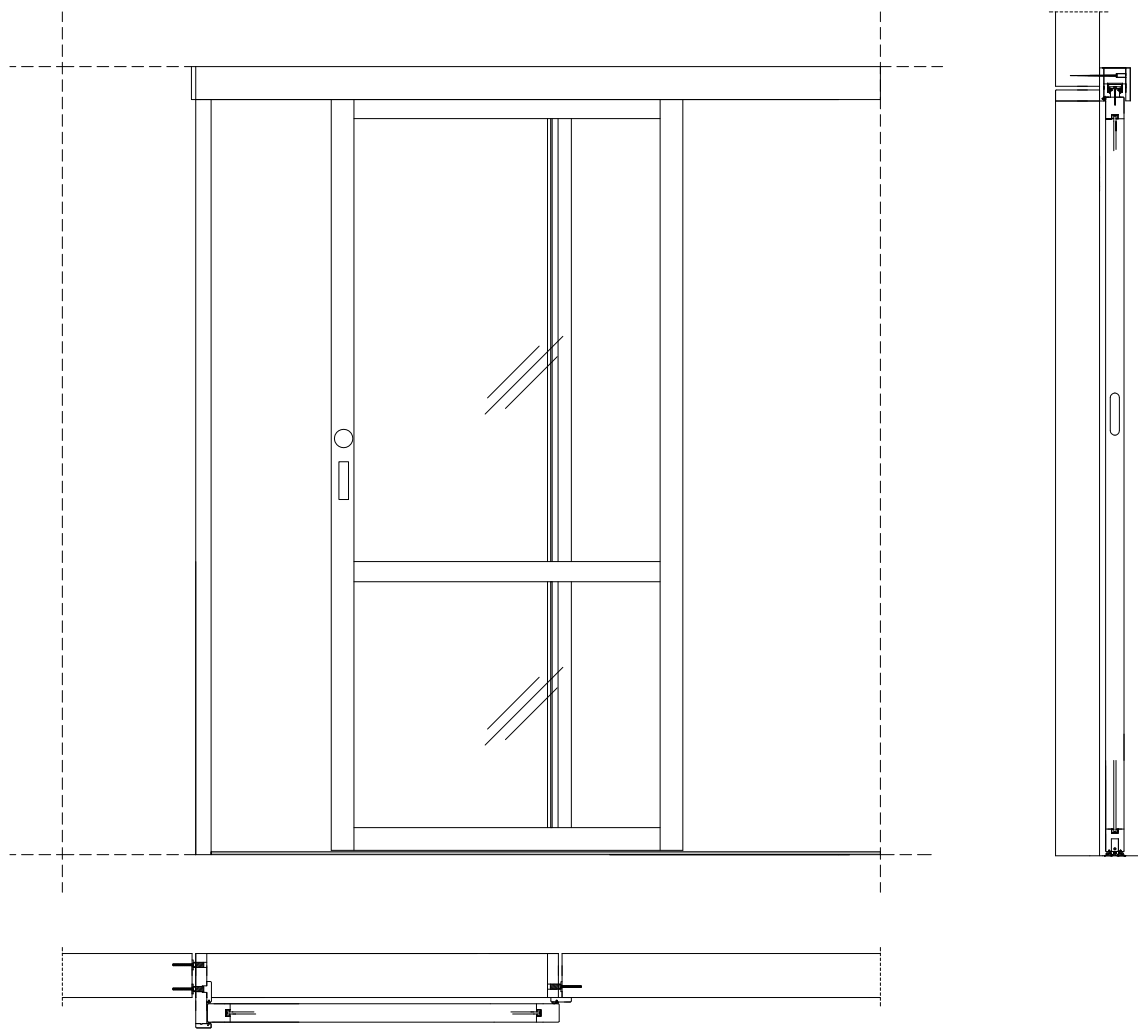

Skala 1:20

Datum
2012 03 30

Benämning
Utanpåliggande skjutdörr mod. SILENCE golvgående hjul



Ritningsnr.


4a

Filnamn

Silence Utanpåliggande skjutdörr



Ritad av KA
SSC Öhns Snickeri

Ljudtätning kornisch, skena, hjul-justering

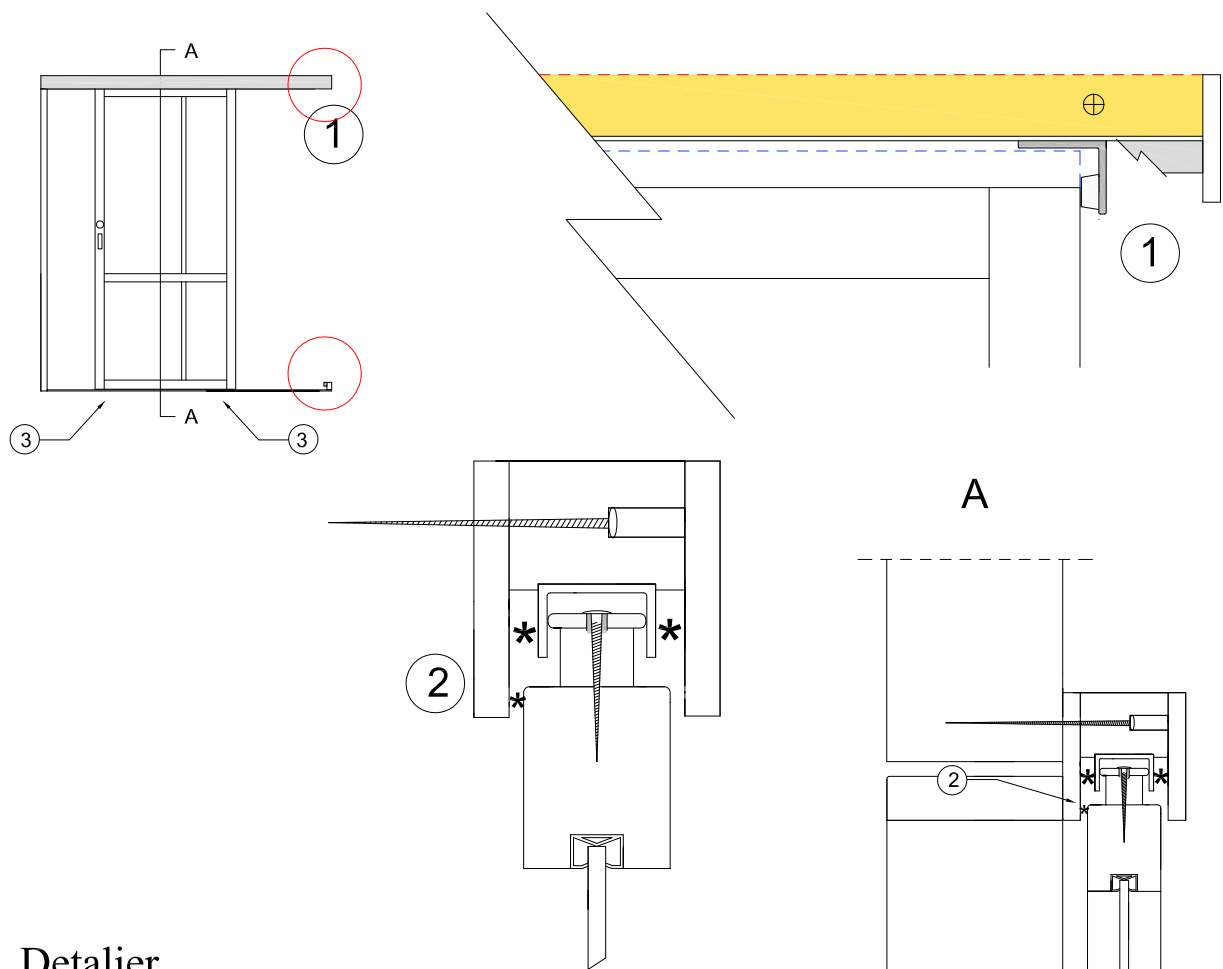

Detaljer

1. Dörrstopp med gummiknopp i u-skena och vägg (nere vid golv)
2. Ljudtätning och styrning upptill i aluminiumskena, styrhjul 2 st på dörr-överdel, ljudtätning mellan dörr och kornischbräda dörröppning.
3. Aluminiumskena med ljudtätning mot golv, ljudtätning mellan dörr och skena.
4. 2 st ljusterbara hjul mot skena, lättast att justera med spärrskaft och lång bits (⊗ PH 2)

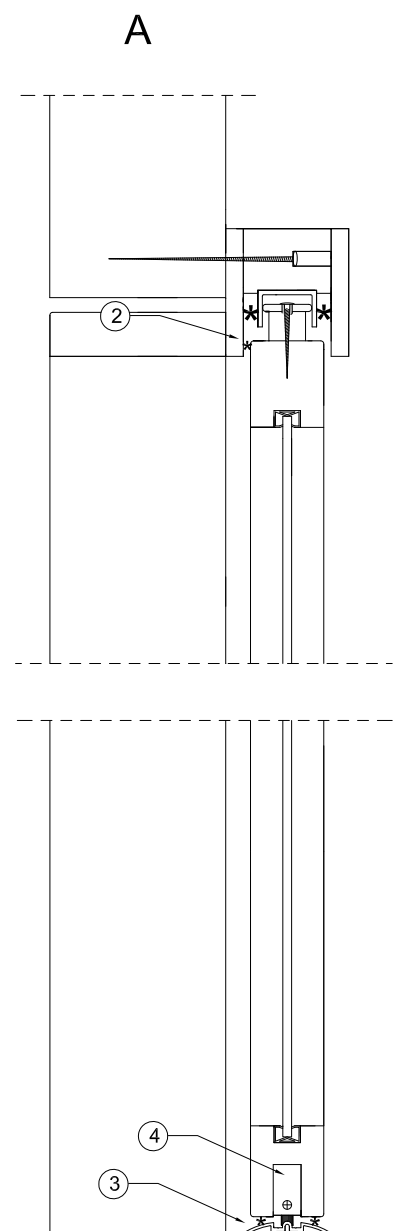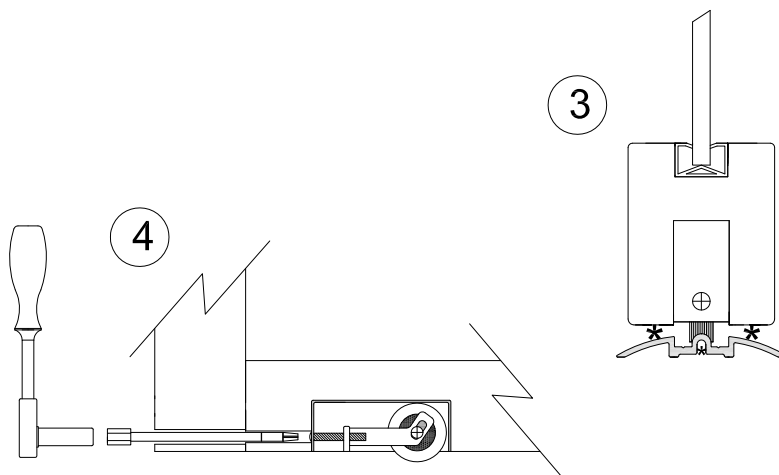

Skala 1:5

Datum 2012 03 30 Filnamn Ljudtätning kornisch, skena, hjul-justering





Ritningsnr. 4b

Benämning

Silence Utanpåliggande skjutdörr



Ritad av KA
SSC Öhns Snickeri

Ljudtätning foderlist, anslag, fastsättning sida

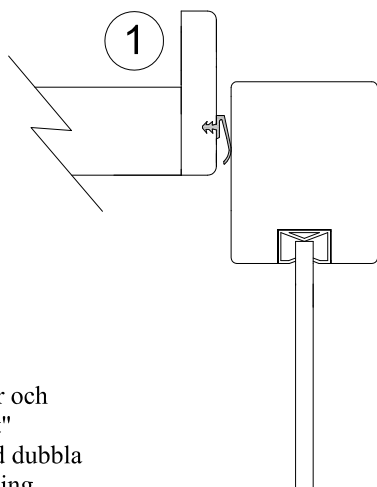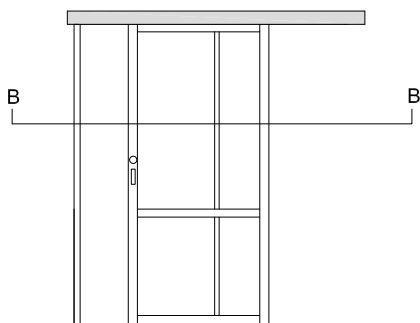

Detaljer

1. Ljudtätning mellan dörr och medlevererad "foderlist"
2. Omslutande anslag med dubbla silikonlister för ljudtätning
3. Fastsättning sidor

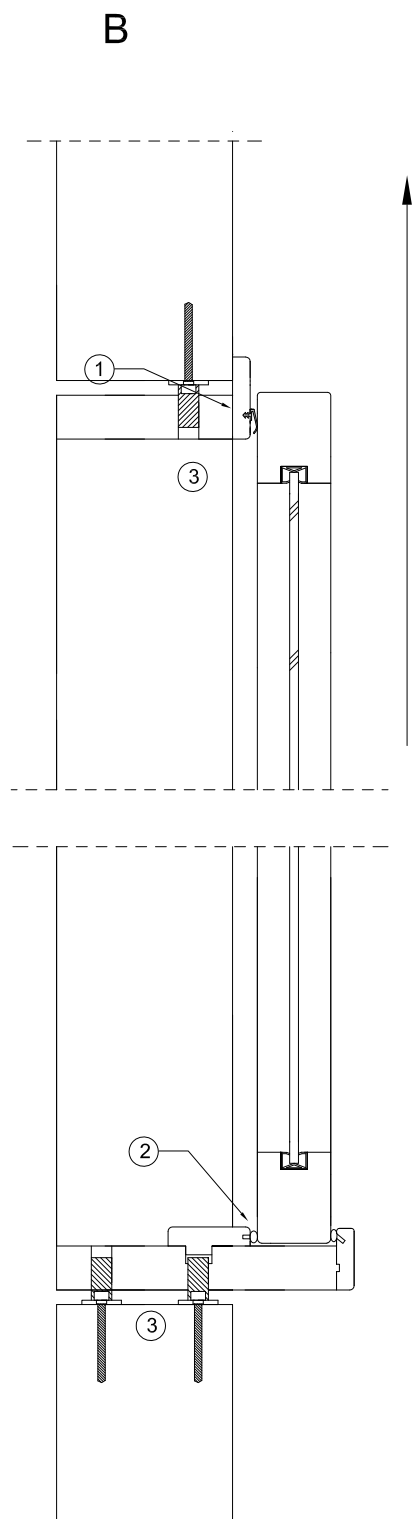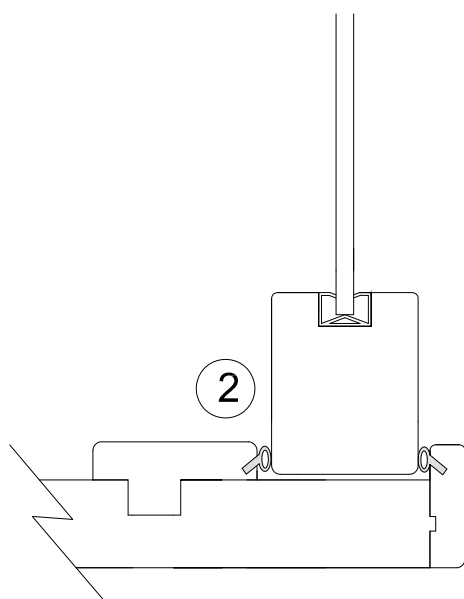

Skala 1:5

Datum

2012 03 30

Filnamn

Ljudtätning foderlist, anslag, fastsättning sida

Ritningsnr.

4c

Benämning

Silence Utanpåliggande skjutdörr

Ritad av KA
SSC Öhns Snickeri

