

Easy Office

En samling av Portaler, inåt- utåt-gående och skjutdörrar.  
Olika glaspartier, helt integrerade i portalerna eller fristående.

Fakta:

Höjd på portaler bör ej överstiga 2700mm  
Portalskjutdörr med karmdjup 124 - 147mm  
Inåtgående portal med karmdjup 118 - 147mm  
Utåtgående portal med karmdjup 118 - 147mm  
Skjutdörr med integrerat sidoljus med karmdjup 120-147mm








Skjutdörrar med ljudreduktion upp till Rw 37dB  
Portaler med ljudreduktion upp till Rw 40dB

Glas i Integrerat GP Rw 35dB, 38dB, 40dB


Går att få i de flesta förekommande träslagen samt färger.

Tips:

Vid stickväggar som går in i tät del  
kan olika karmdjup användas på båda sidor om stickväggen.

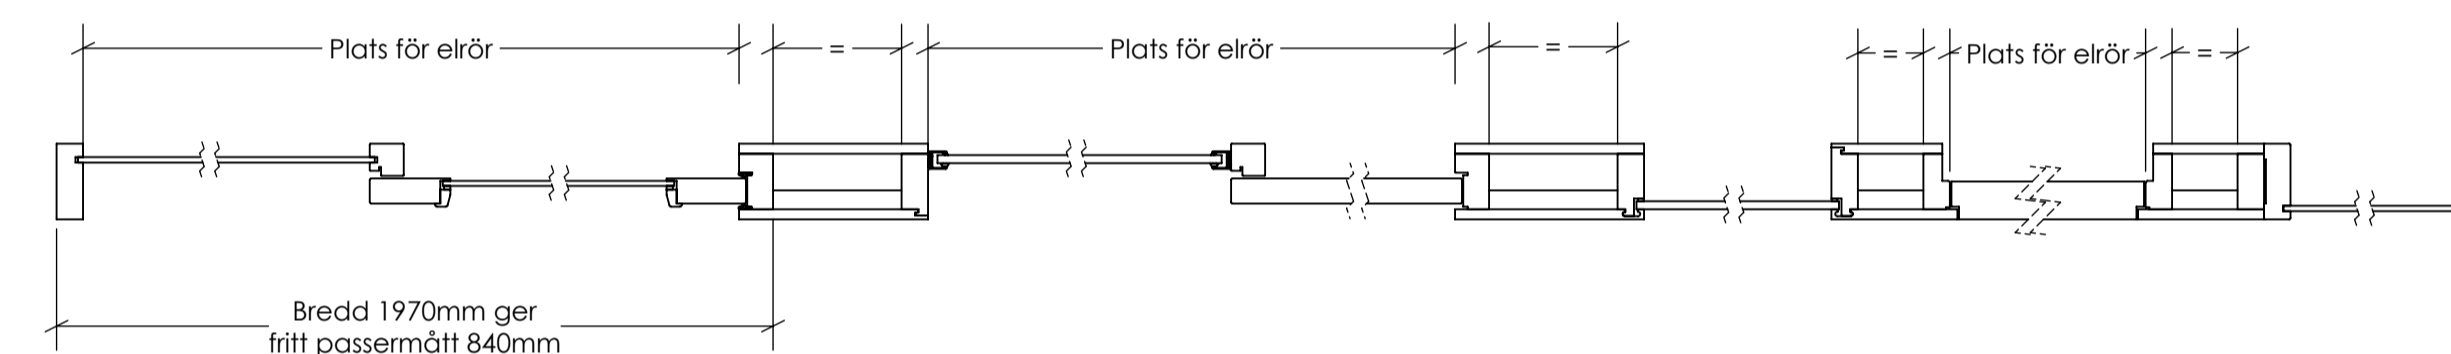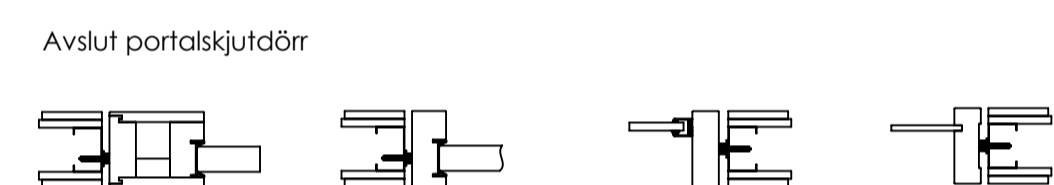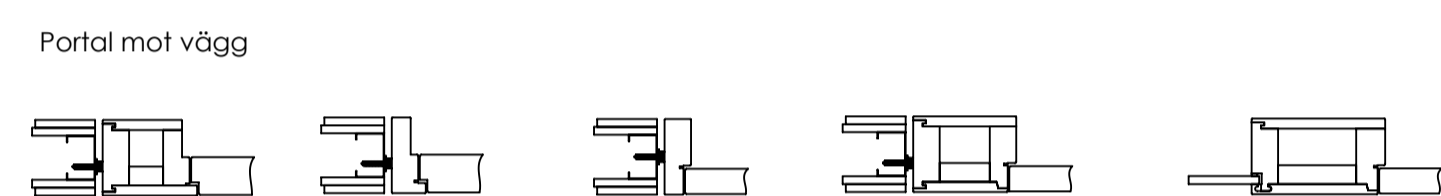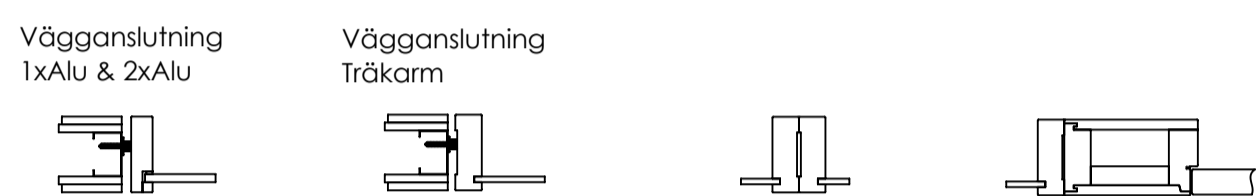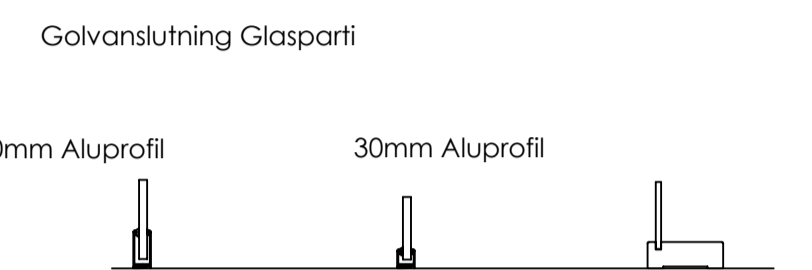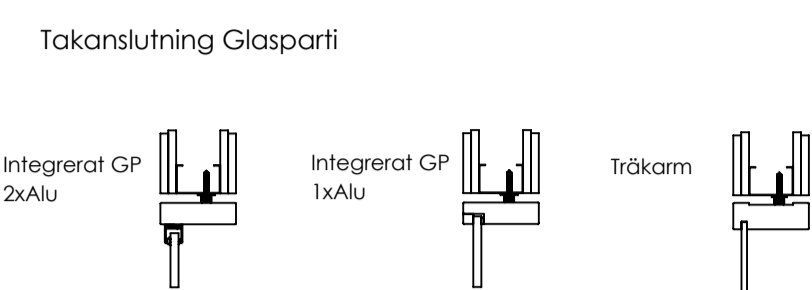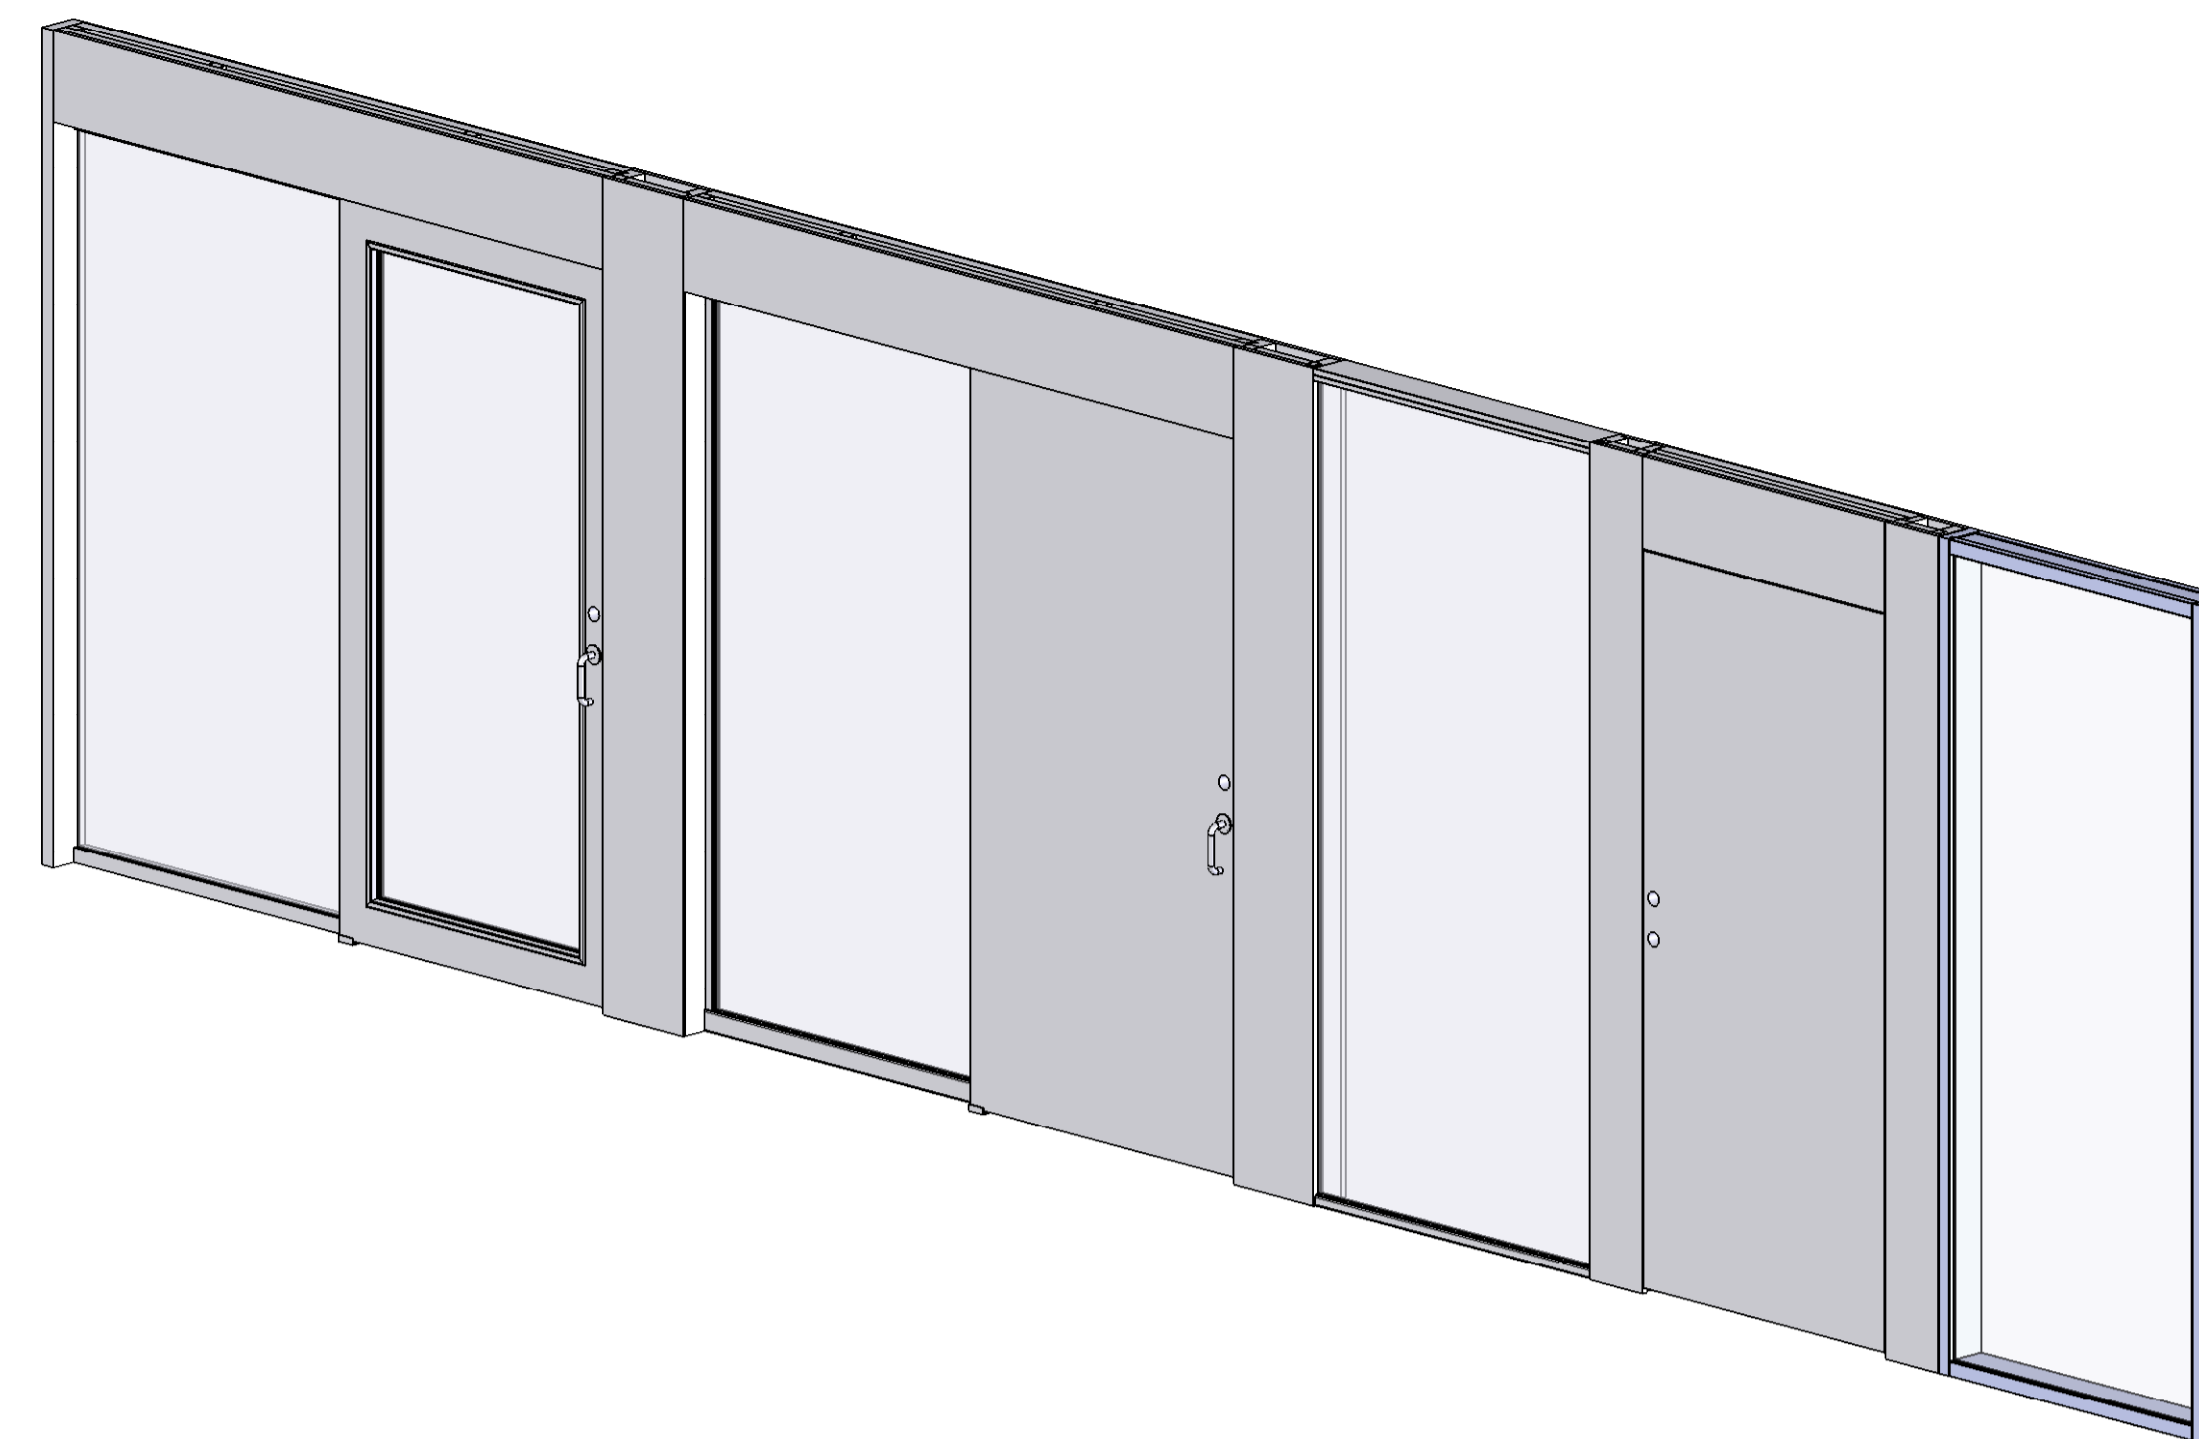

Integrerad skjutdörr med trä-infattat glas

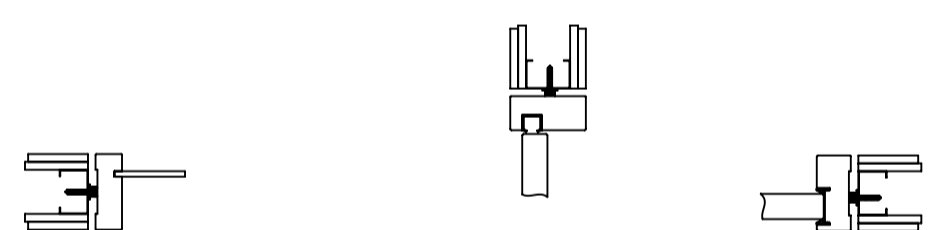

Utåtgående portal Vänster

Inåtgående portal Vänster








Portalskjutdörr vänster med trä-infattat glas

Fyllningar livar på koridorsida

Glasparti med träkarm runt om

Integrerat GP 2xAlu 30mm aluprofil i botten och uppfyll

Integrerat GP 1xAlu 30mm aluprofil i botten

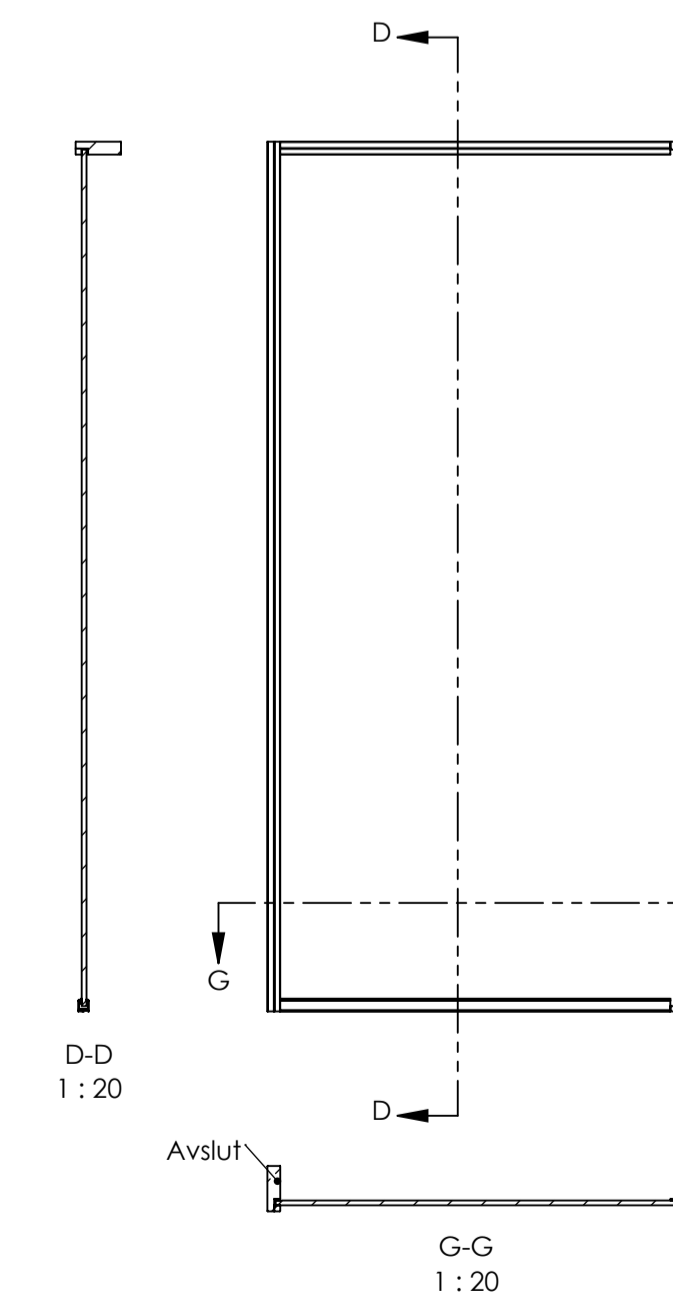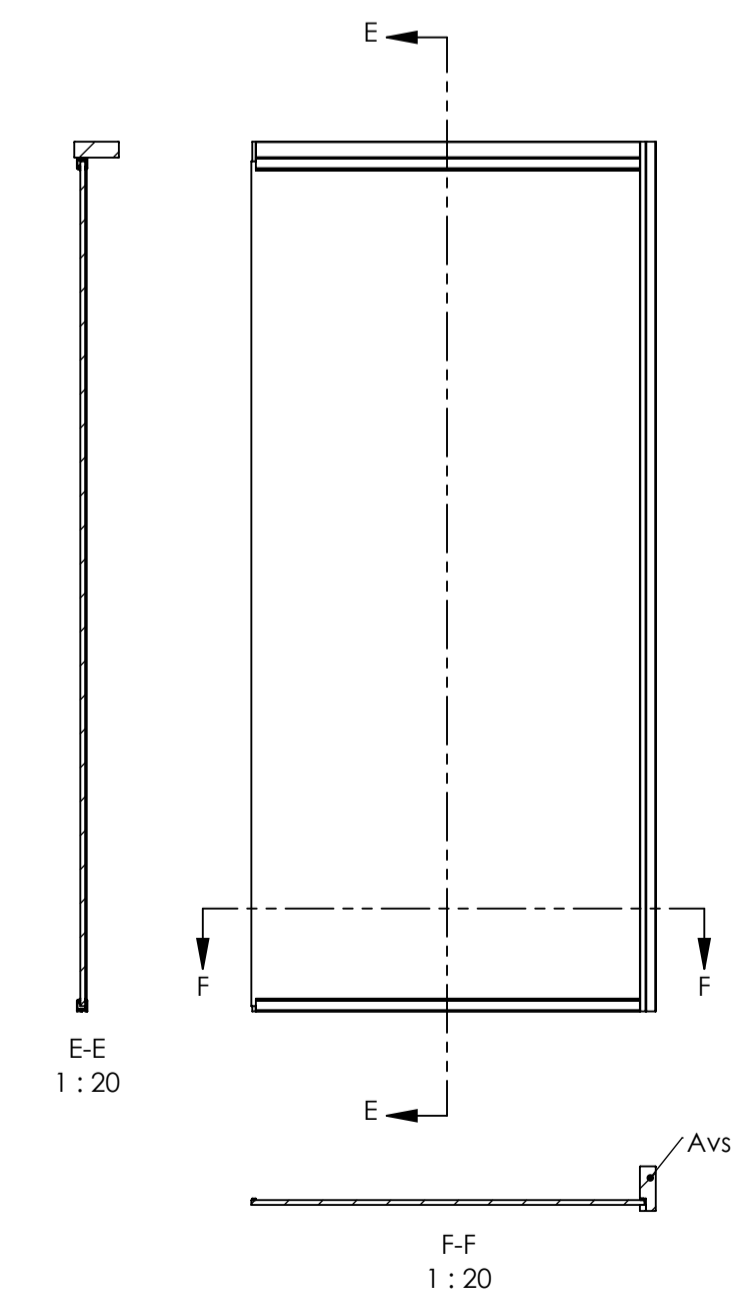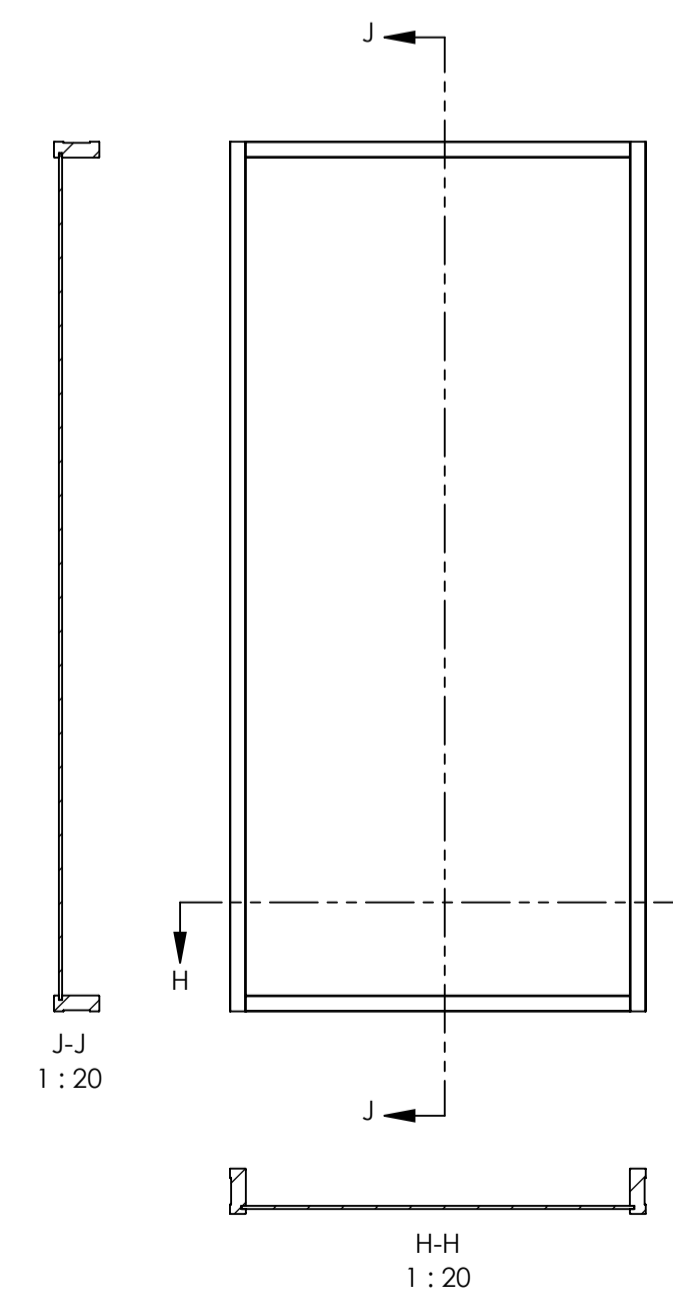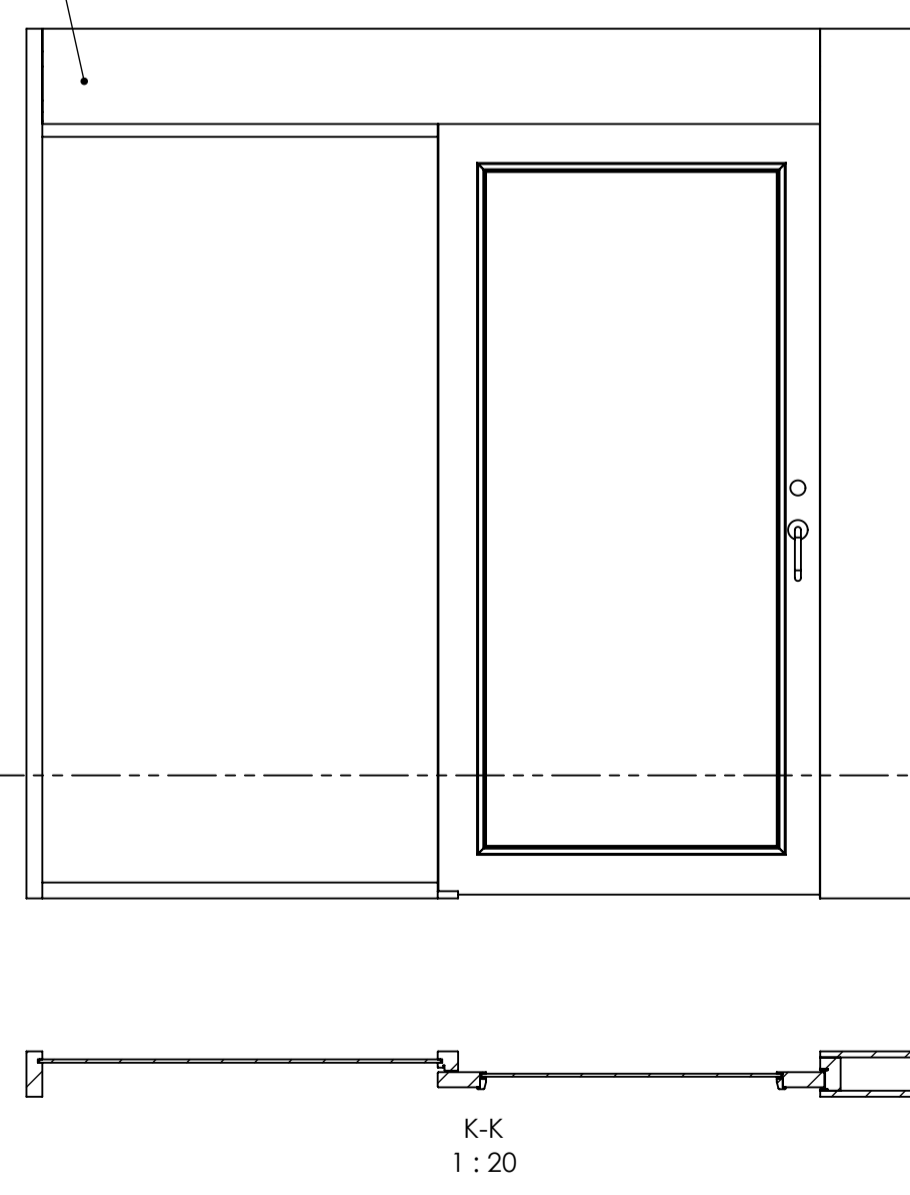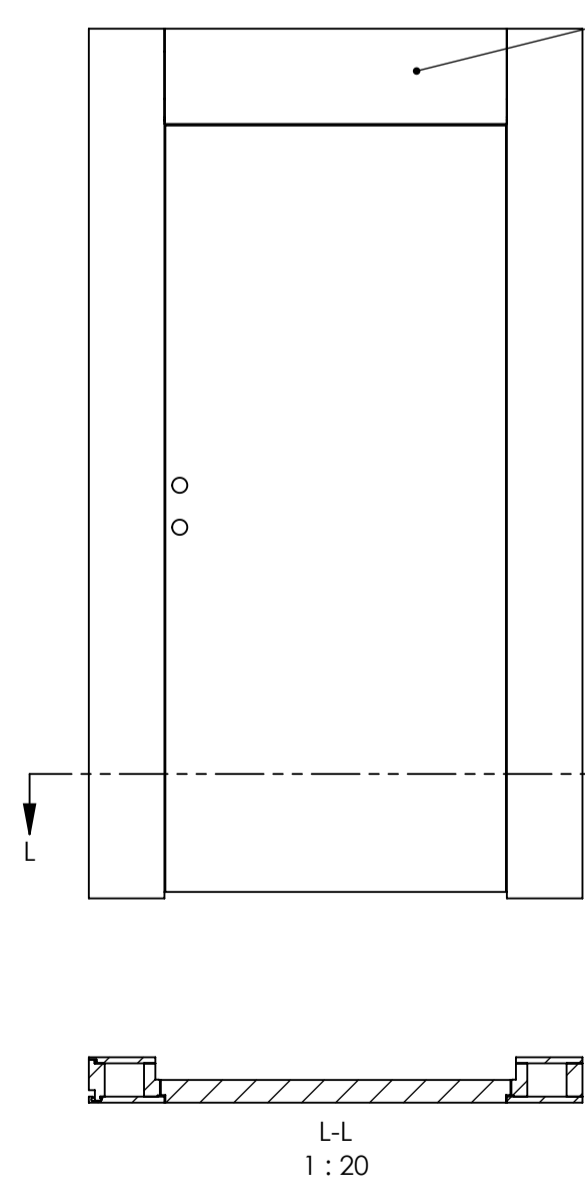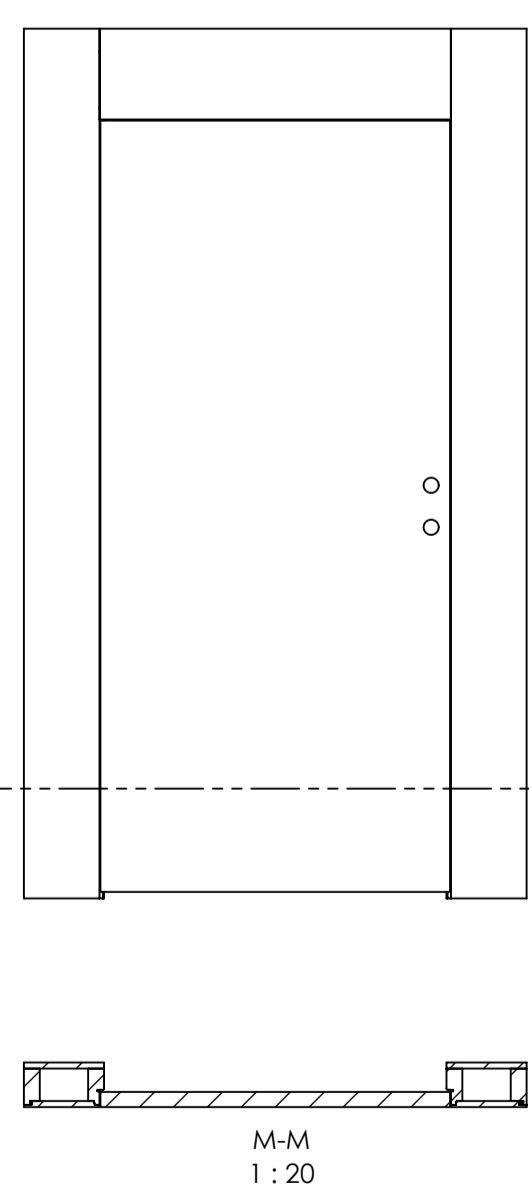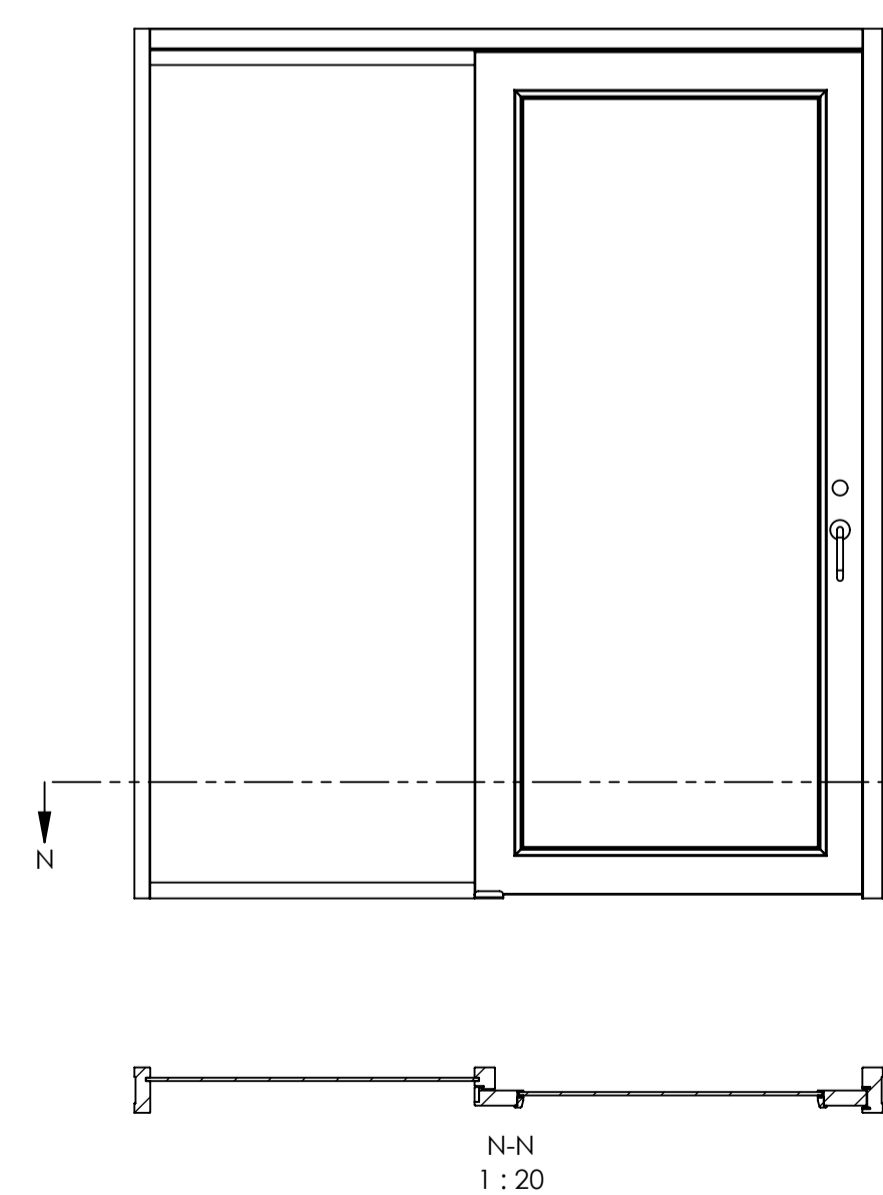

Ritad av FN	SSC	Förnamn Easy Office	Datum 2018-04-27	Skala 1:12
Titel <b>SSC Klingan</b>		Easy Office		
Nummer A1-EO-001		BET	Blad 1/1	