


Denna handling får inte kopieras utan vårt skriftliga medgivande och dess innehåll får inte yppas för tredje man och inte heller användas för något obehörigt ändamål.

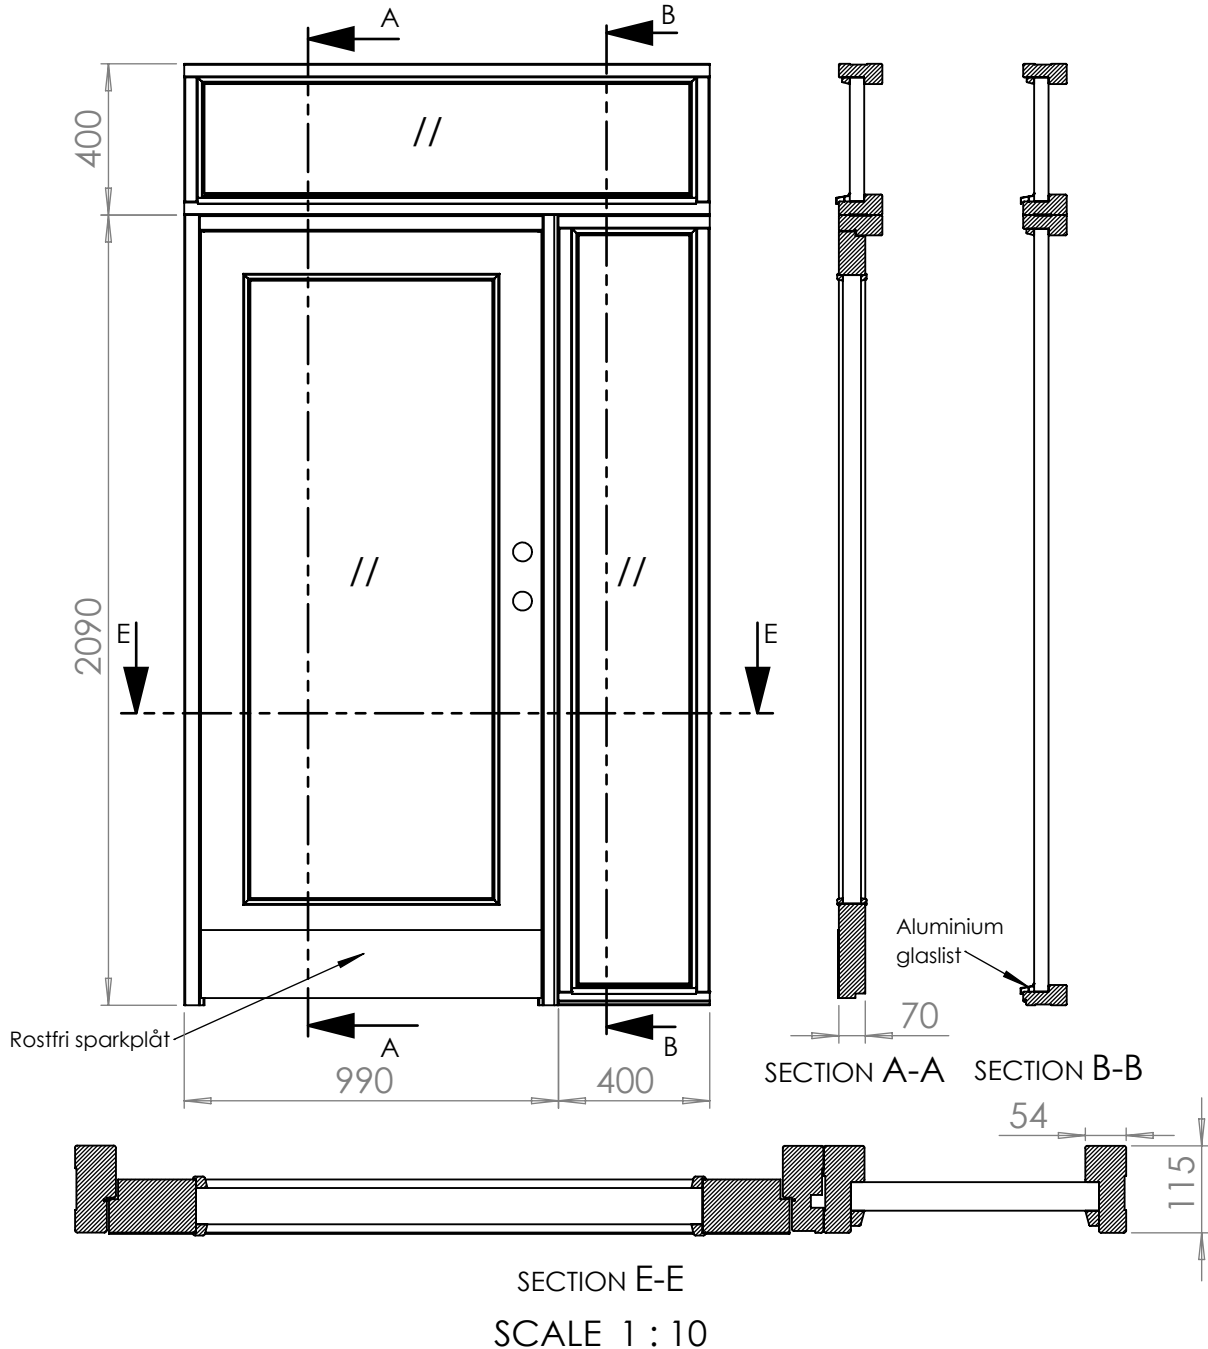

Frittöppningsmått karmyttermått minus 185mm

Produkt	Min bredd	Max bredd	Min höjd	Max höjd
Dörr	990	1190	2090	2390
Sidoljus	300	1200	2090	2690
Överljus	1290	2390	300	1390

Max yta på partidel 3.6 kvm

Ritad av AJ	Kontrollerad av	Generell tolerans ISO 2768-1f		Filnamn Entreparti STD	Datum 2020-12-22	Skala 1:20
-----------------------	-----------------	---	--	---------------------------	----------------------------	----------------------



Lagergatan 1B, 931 38 Skellefteå, Tel: 0910-72 59 00, Fax: 0910-108 81

Titel Standard entréparti		BET	Blad 1/1
Nummer 45-1045-P0001			