

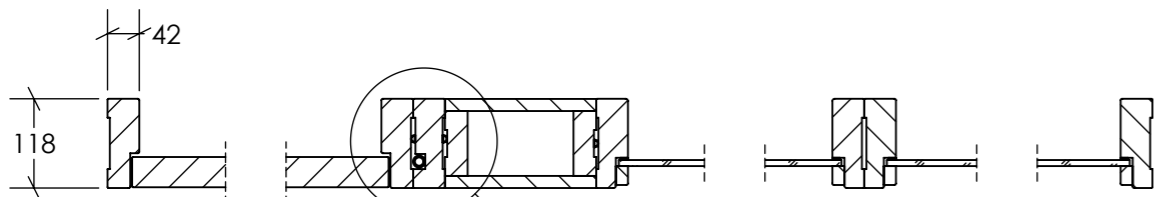
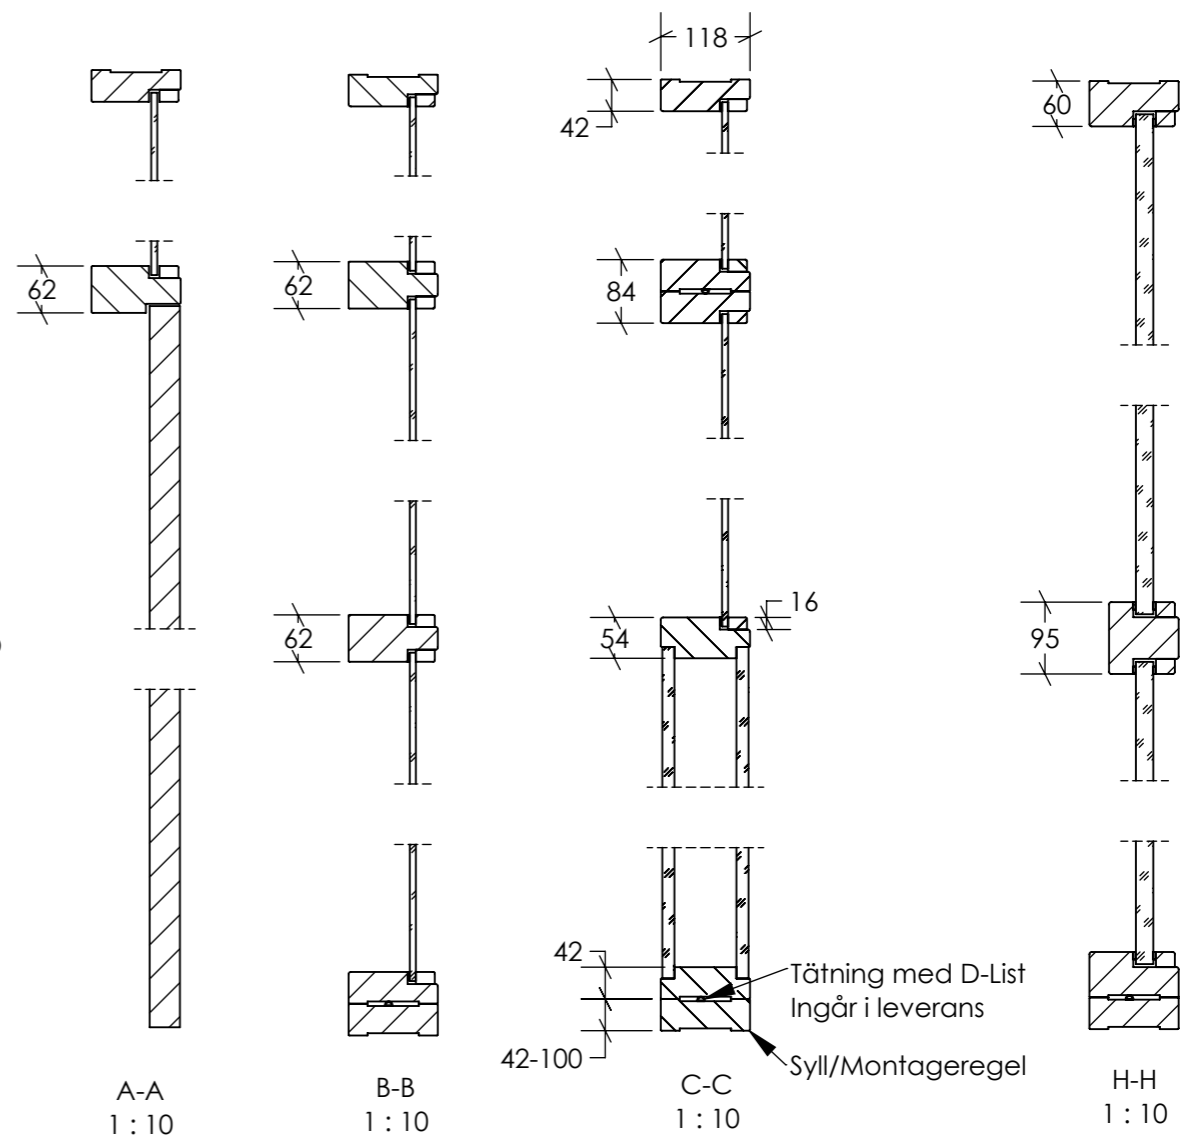


Integrerat Överljus/Fyllning


Fristående Överljus

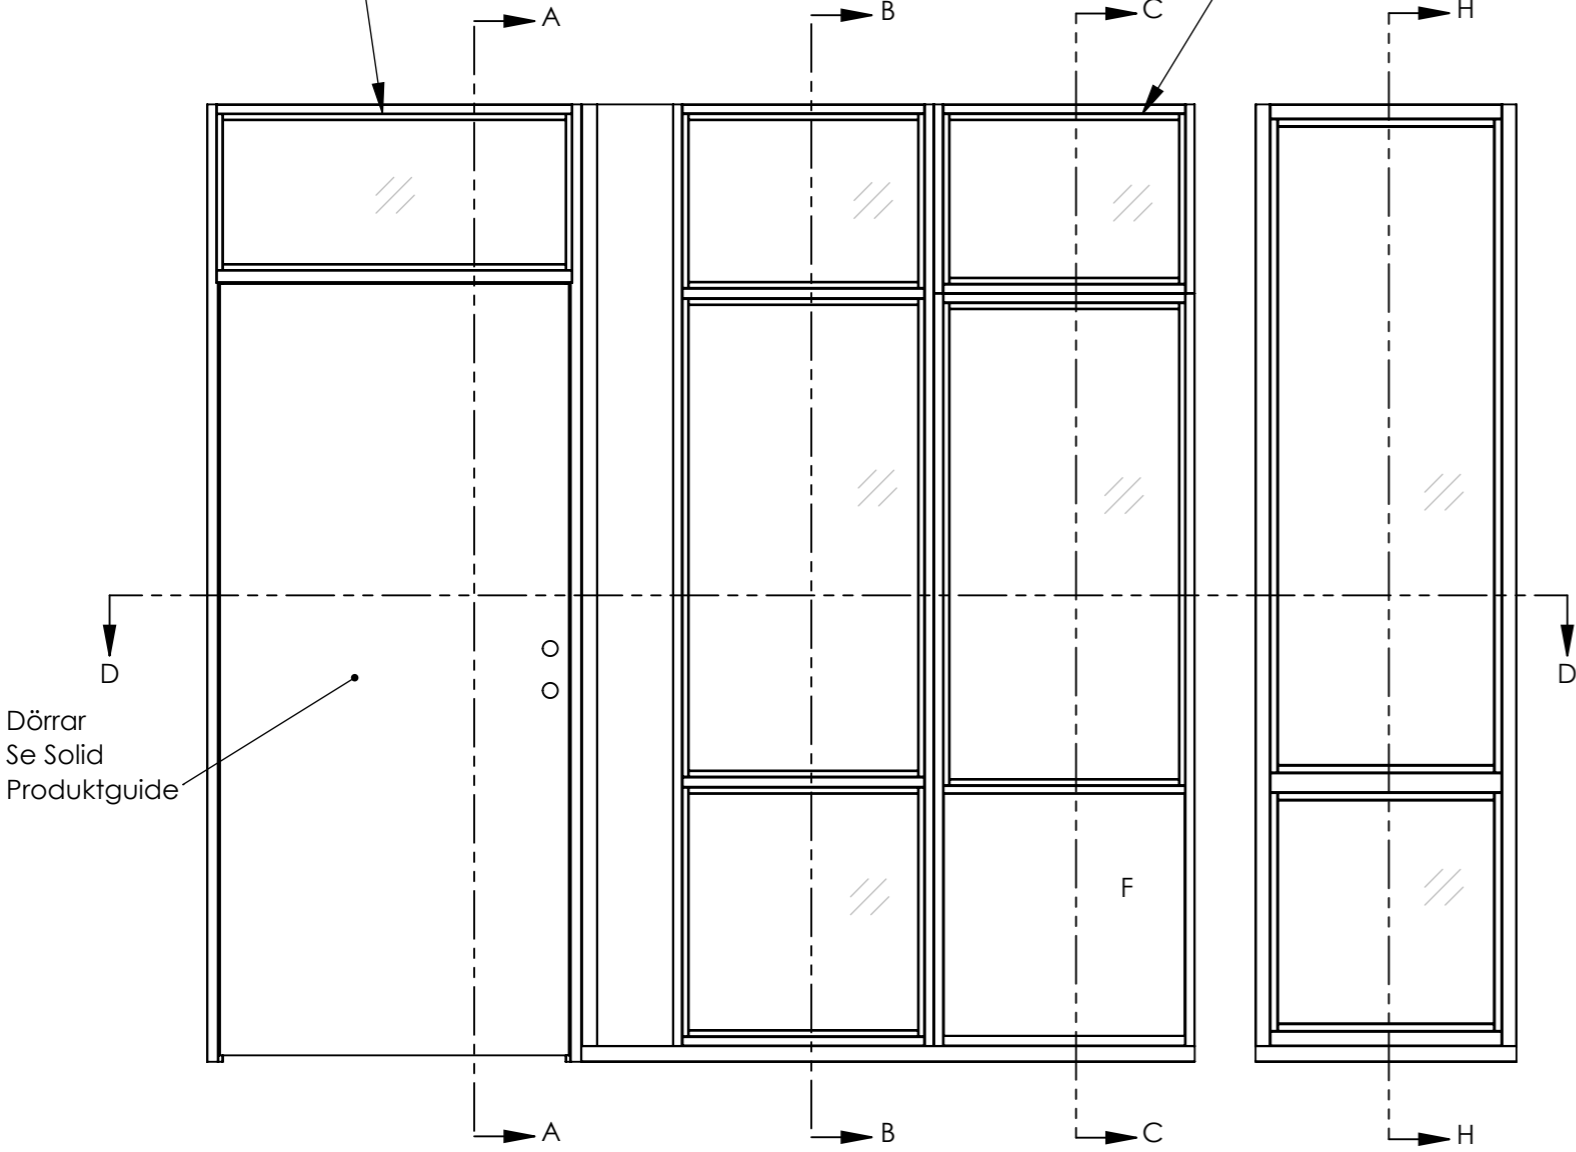


D-D
1 : 10

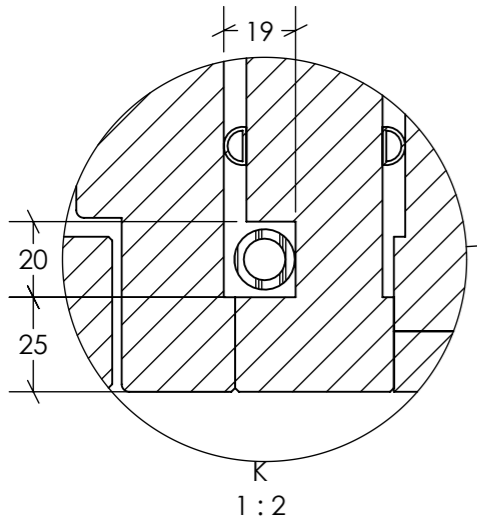

K
1 : 2

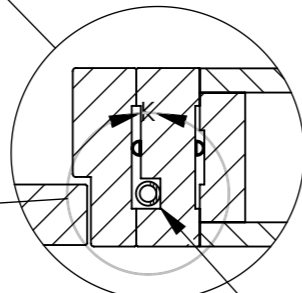

E
1 : 5
Extra karmsida med urtag för rördragning

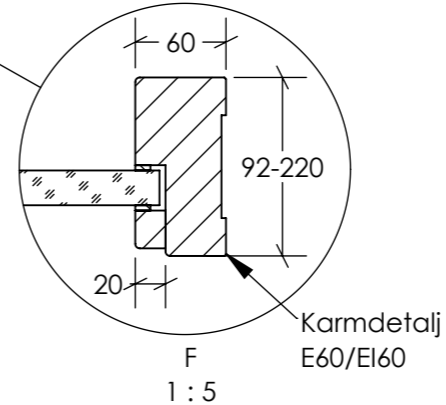

F
1 : 5

Ritad av EI		Filnamn TILLVAL	Datum 2023-10-05	Skala 1:20
SSC Klingan		Titel Dörr med sidoljus Tillval		
		Ritningsnummer A3-01	BET A	Blad 1/1
Lagergatan 1E, 931 36 Skellefteå, Tel: 0910-71 44 80, Fax: 0910-71 44 85				