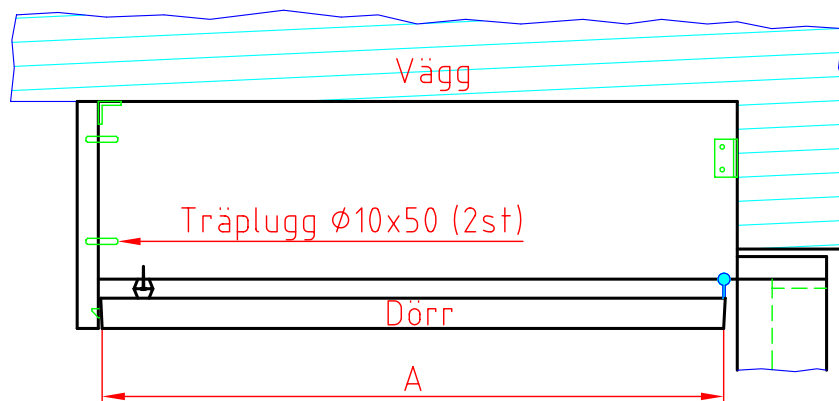


## GARDEROBSKARM

| Dörrbredd (A) | B    |
|---------------|------|
| 826           | 845  |
| 926           | 945  |
| 1026          | 1045 |

Vid montage

Tillse att ovansida hyllplan ligger i våg  
och i underkant av karmöverstyckets fals

Pos Material/Benämning

Dimension

Skala 1:10

Datum

010125

Godkänd av

Gen.tolerans



Ritad av

P-A.K

Filnamn

G:\Ritning2\Ma\049.dwg

Benämning

MONT.ANVISNING

Ritningsnummer

MA 049