


Denna handling får inte kopieras utan vårt skriftliga medgivande och dess innehåll får inte yppas för tredje man och inte heller användas för något obehörigt ändamål.

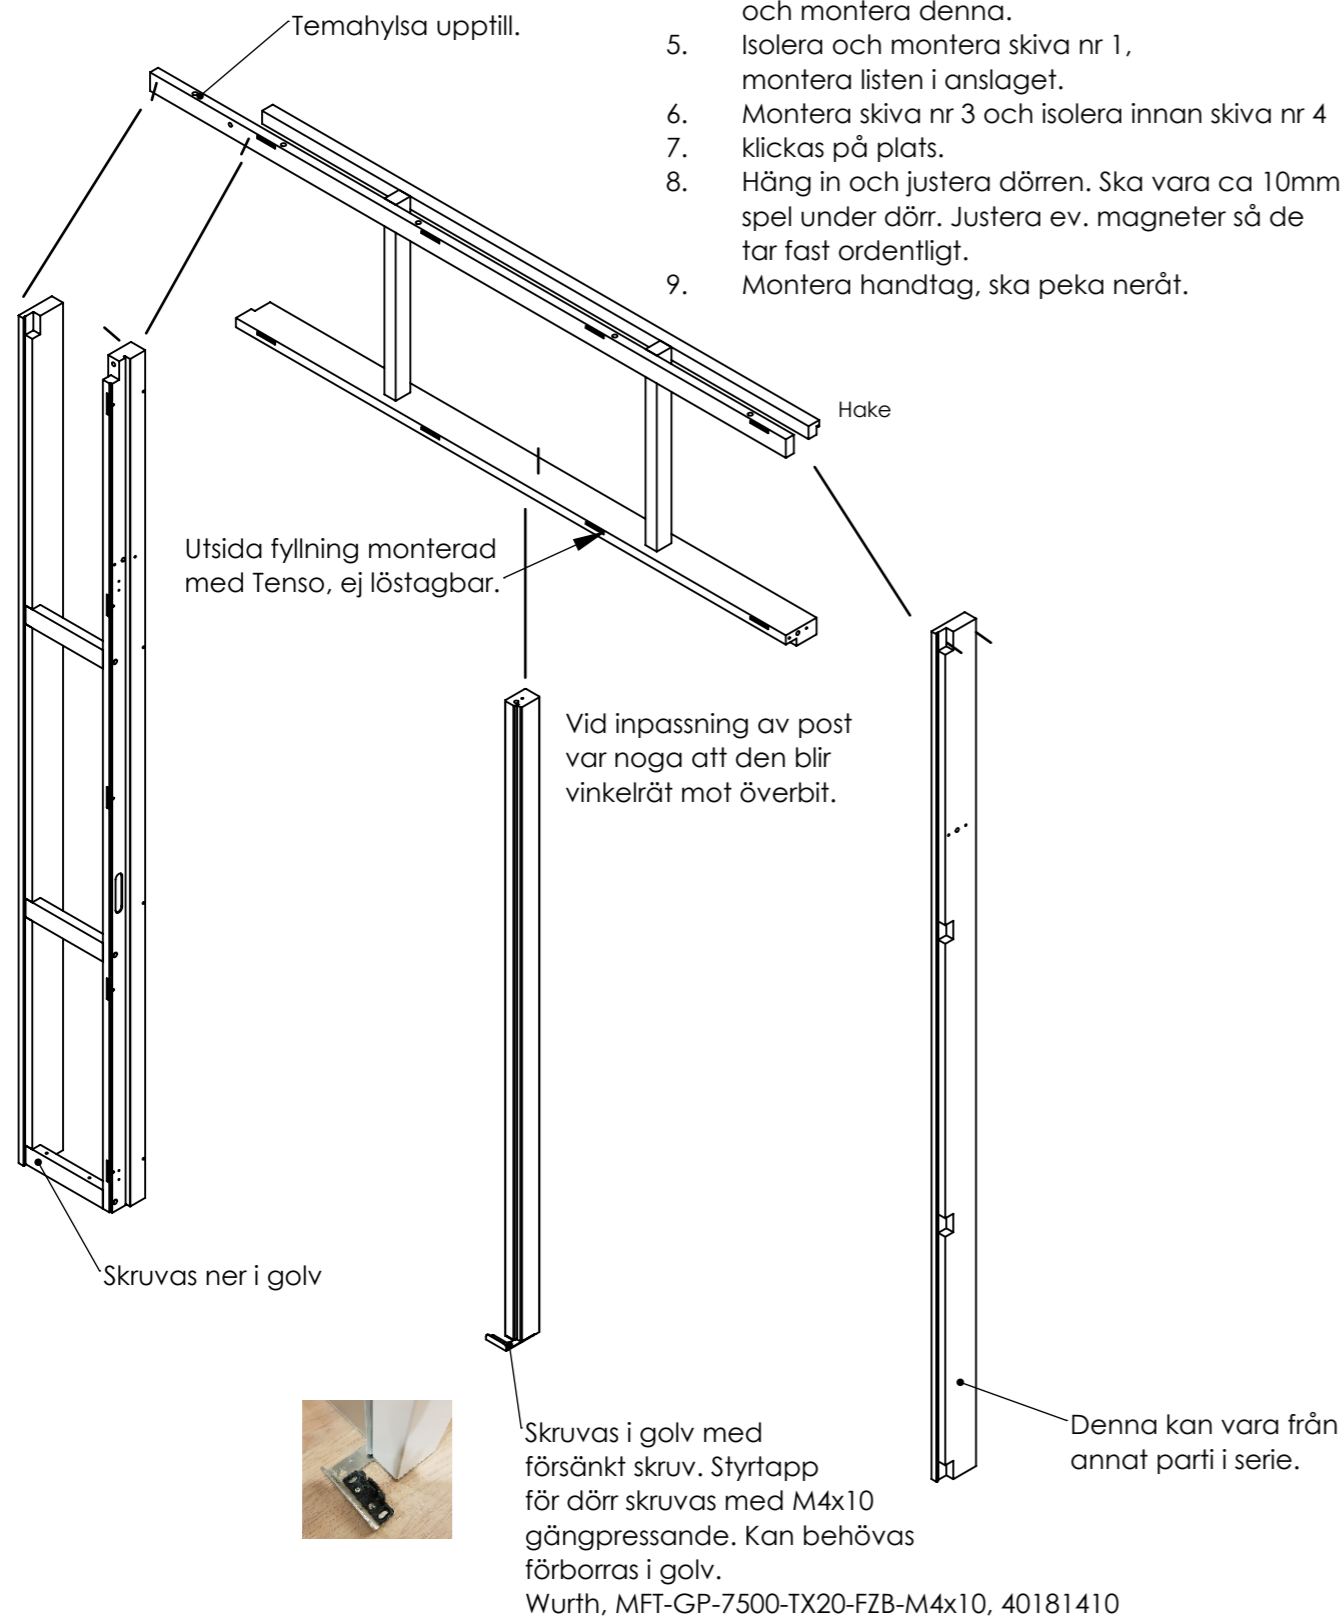


Clamex låses med 4mm 6-kant, är demonterbar.  
Tenso är imte demonterbar.

1. Montera ihop karmdelar.
2. Fäst partiet i golv och tak, ska vara i lod och anpassat mot mötande parti.
3. Anpassa skiva nr 2 för ev. stickvägg.
4. Montera vid behov stöd för skiva nr 2 och montera denna.
5. Isolera och montera skiva nr 1, montera listen i anslaget.
6. Montera skiva nr 3 och isolera innan skiva nr 4 klickas på plats.
7. Häng in och justera dörren. Ska vara ca 10mm spel under dörr. Justera ev. magneter så de tar fast ordentligt.
8. Montera handtag, ska peka neråt.



REVISION			
BET	Ändringen avser	Datum	Sign

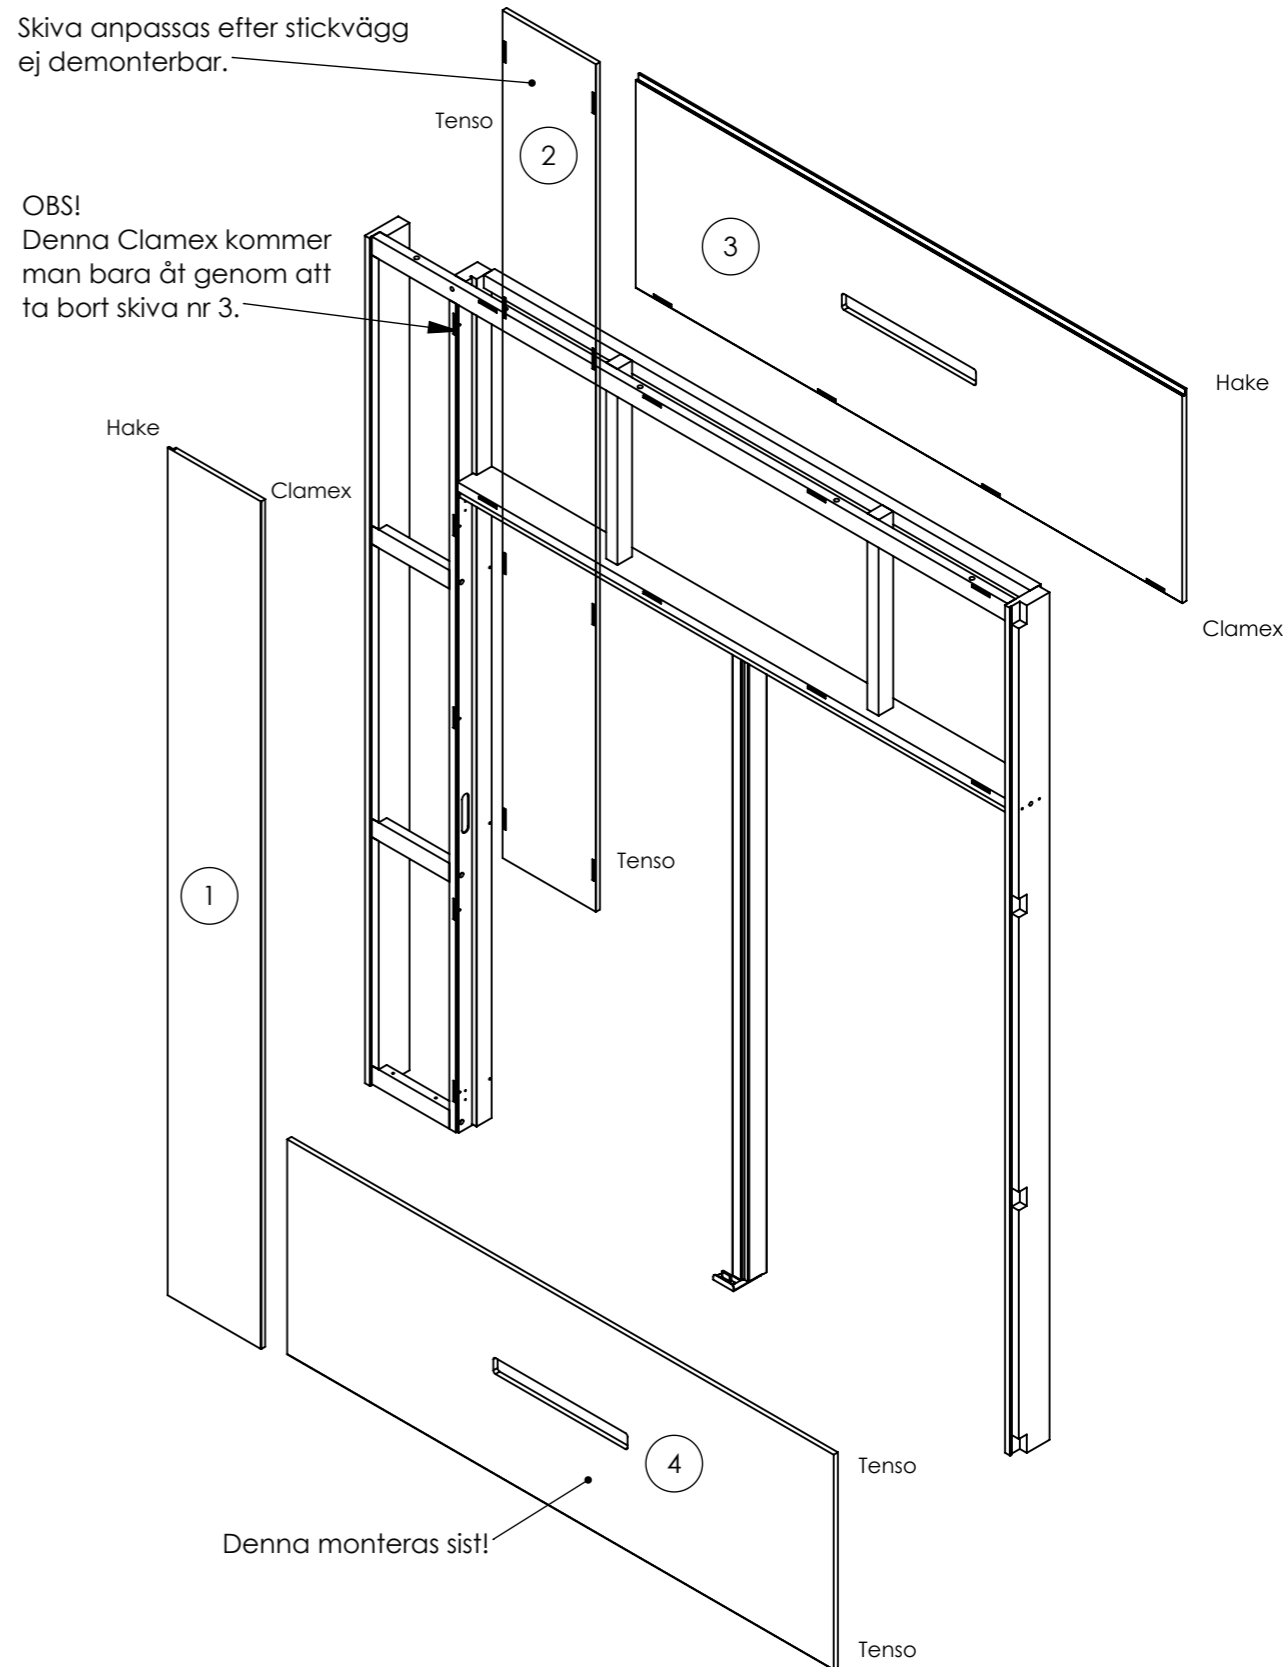

Ritad av FN			Filnamn Anvisning SKJ	Datum 2017-12-12	Skala 1:20
<b>SSC Klingan</b>			Titel Skjutdörr Portal Benämning delar		
			Nummer Montering SKJP		BET
Lagergatan 1E, 931 36 Skellefteå, Tel: 0910-71 44 80, Fax: 0910-71 44 85					

G:\VLS\3 TE\Produkter\Portal\Underlag Produkt\Monteringsanvisning SKJ\Anvisning SKJ