

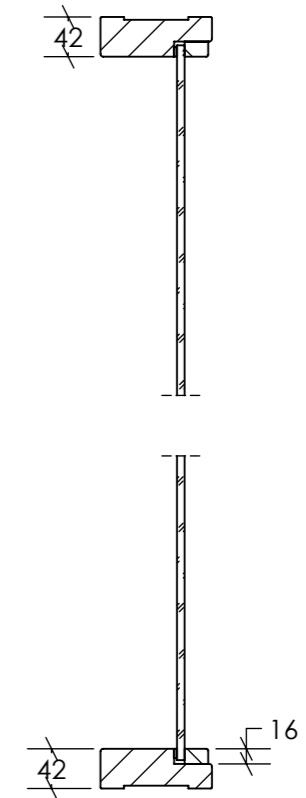



Dörrar
se Solid Produktguide

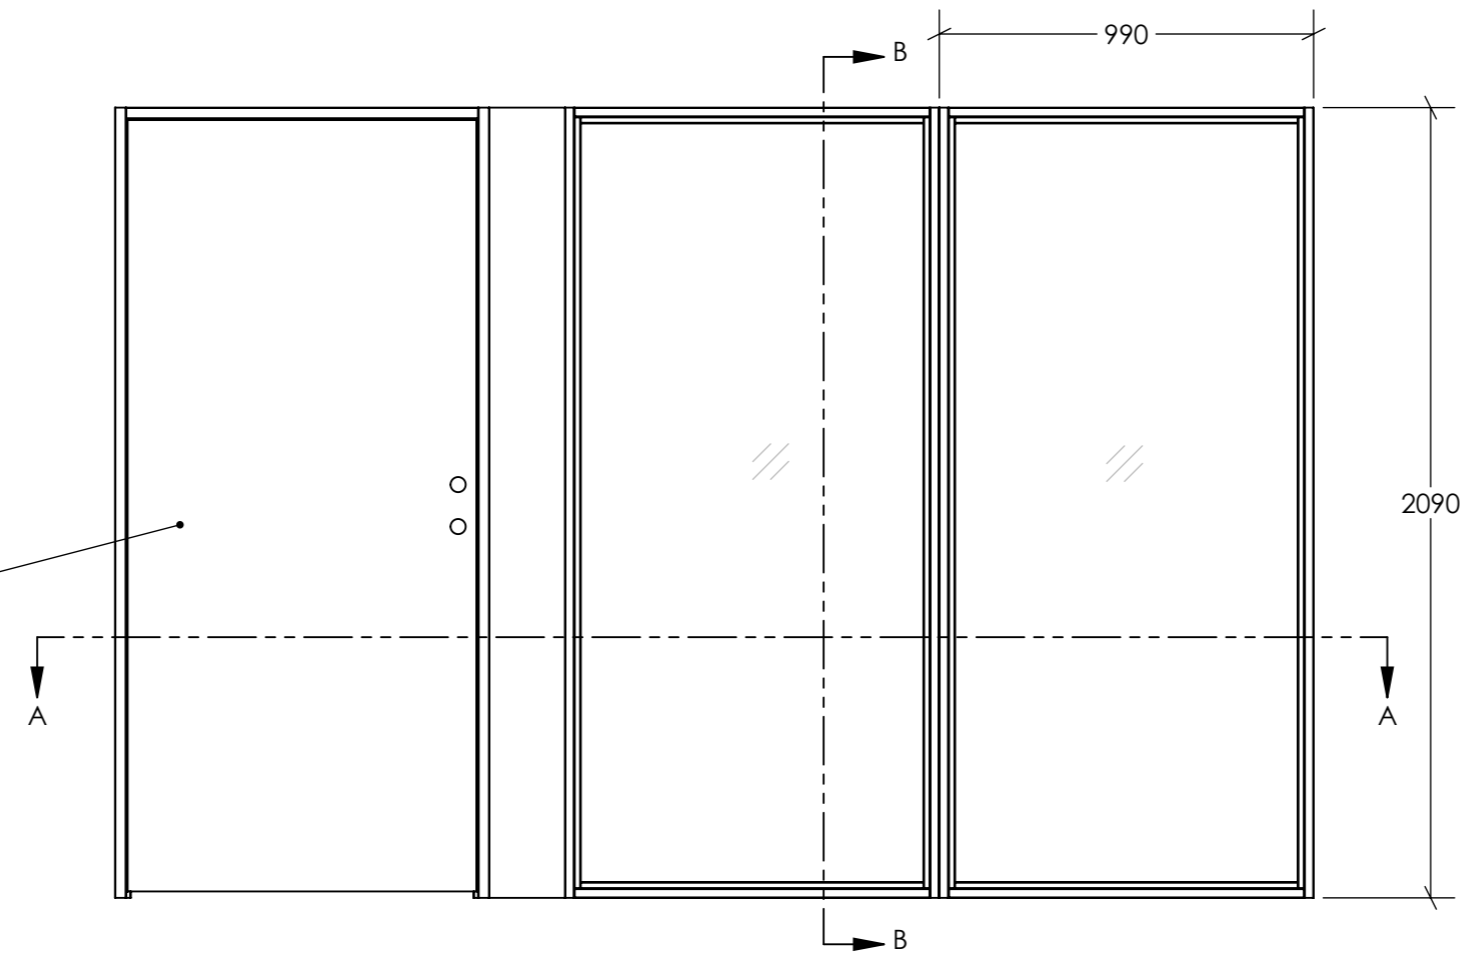

B-B
1:8

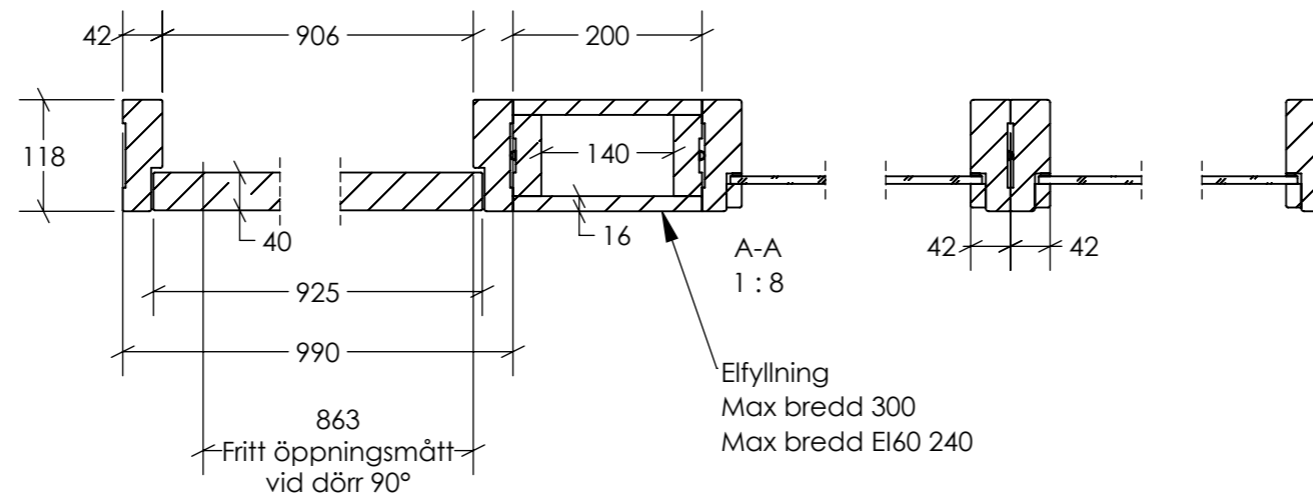

Ritad av EI		Filnamn STANDARD Dörr med GP	Datum 2023-02-03	Skala 1:20
SSC Klingan		Titel Dörr med Sidoljus Standardutförande Mått i millimeter		
		Ritningsnummer A3-01	BET	Blad 1/1

Lagergatan 1E, 931 36 Skellefteå, Tel: 0910-71 44 80, Fax: 0910-71 44 85