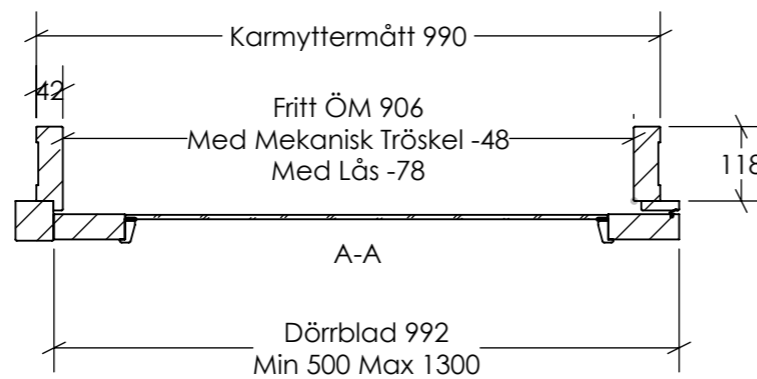
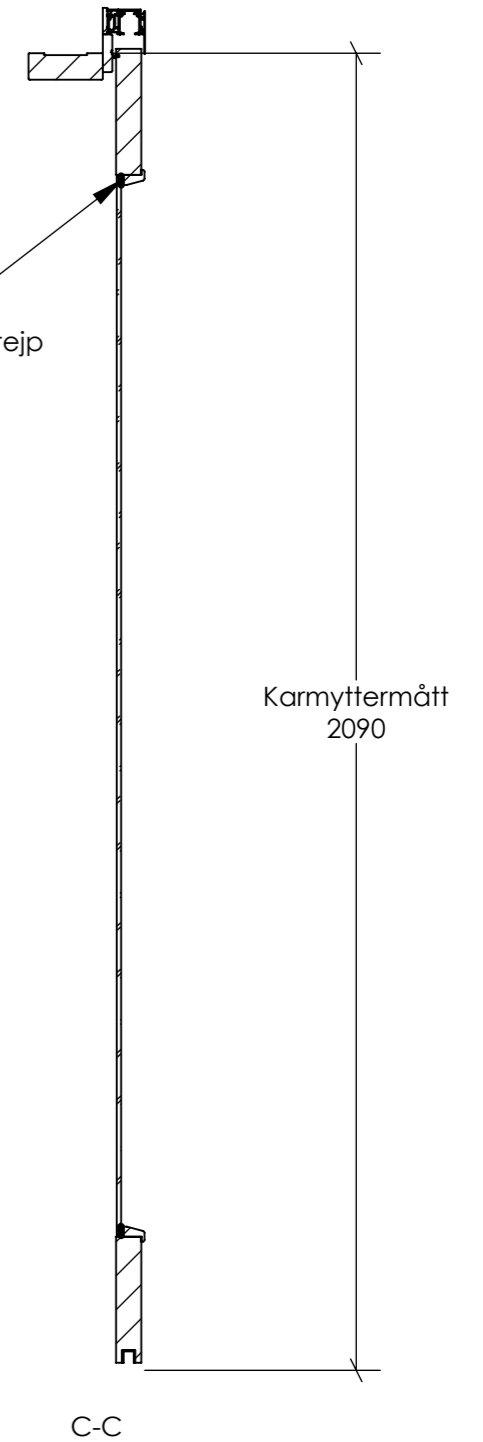

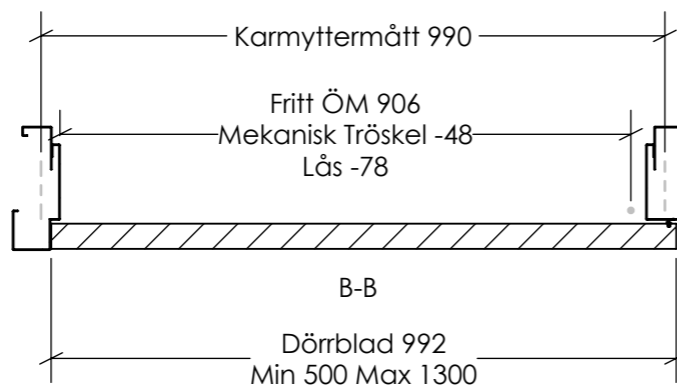
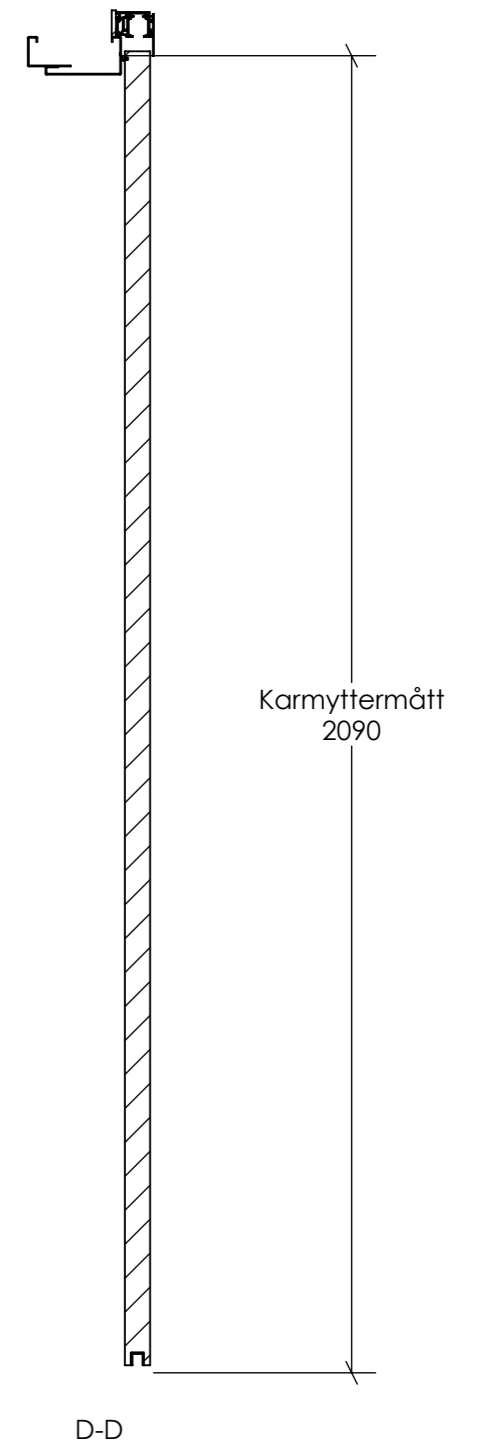
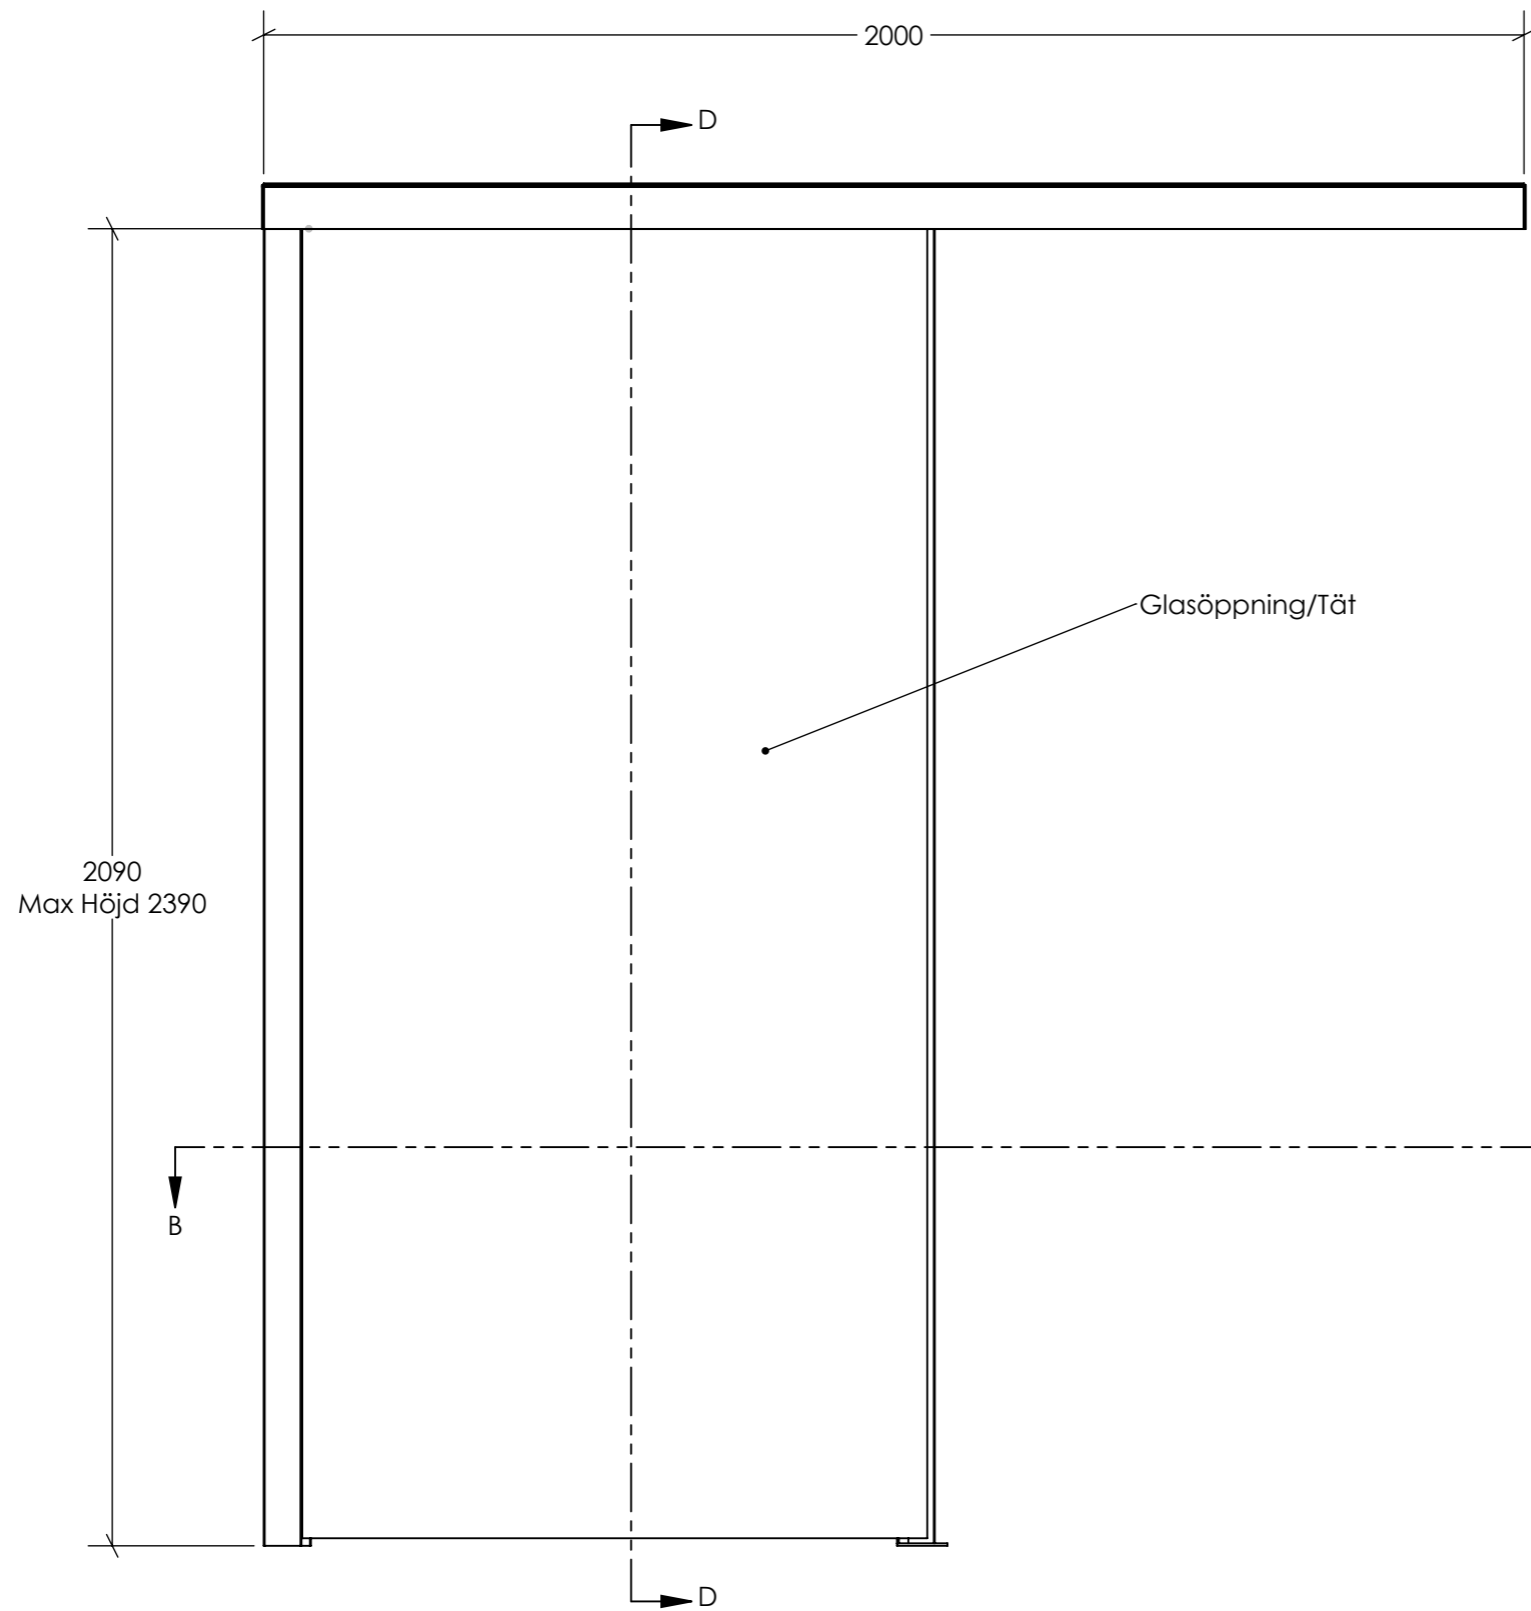



Klämsäker enligt  
SS-EN 16005.  
Synlig svart  
dubbelhäftande tejp



Ritad av EI		Filnamn USKJ 1	Datum 2023-02-03	Skala 1:12
<b>SSC Klingan</b>		Titel Utanpåliggande skjutdörr Höger Träkarm		
		Ritningsnummer A3-01	BET	Blad 1/2
Lagergatan 1E, 931 36 Skellefteå, Tel: 0910-71 44 80, Fax: 0910-71 44 85				



Ritad av EI		Filnamn USKJ 1	Datum 2023-02-03	Skala 1:12
<b>SSC Klingan</b>		Titel Utanpåliggande Skjutdörr Stålkarm, foderbildande 2 sidor		
		Ritningsnummer A3-01	BET	Blad 2/2
Lagergatan 1E, 931 36 Skellefteå, Tel: 0910-71 44 80, Fax: 0910-71 44 85				